




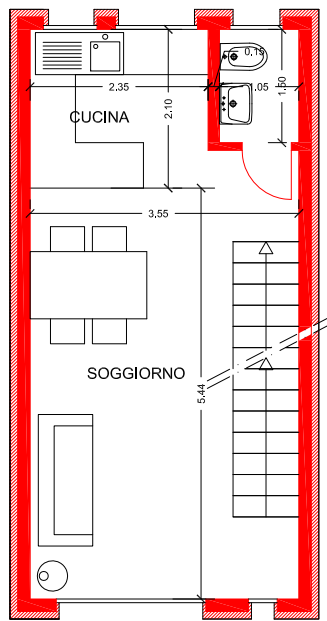


PRIMO PIANO

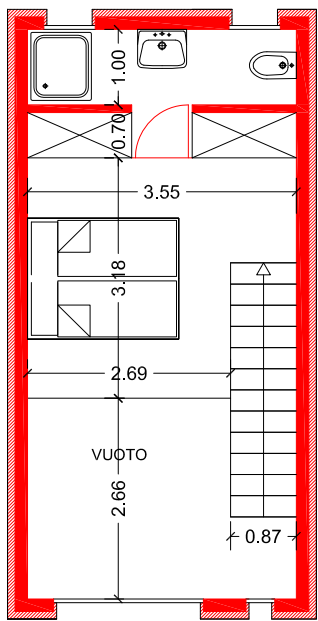


SECONDO PIANO

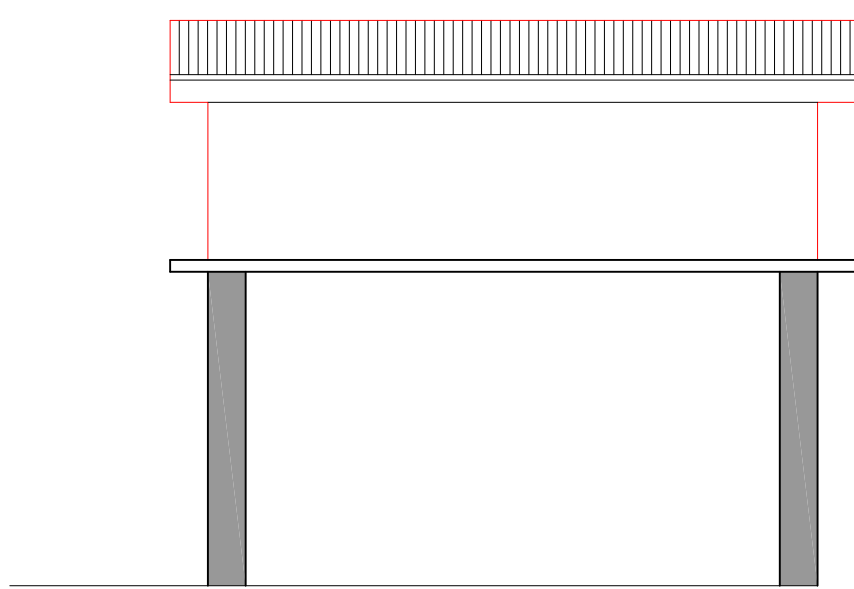


FACCIATA NORD

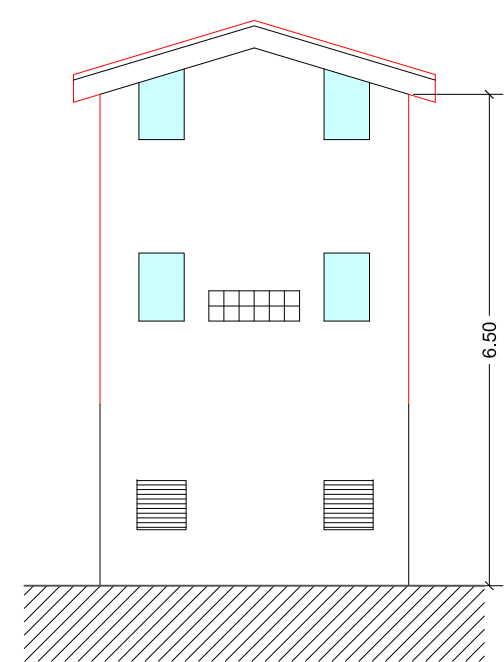


FACCIATA EST

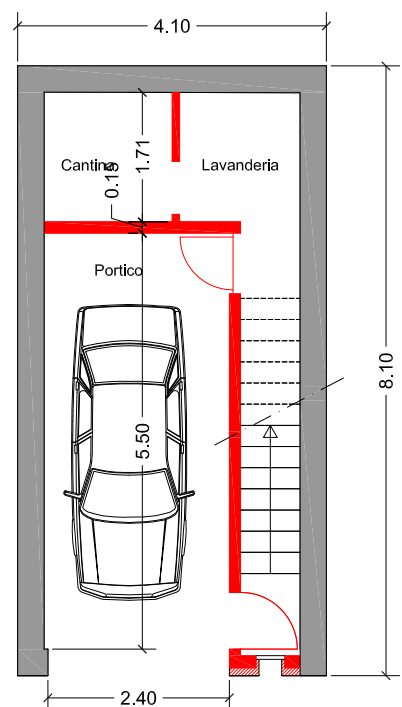


PIANO TERRENO

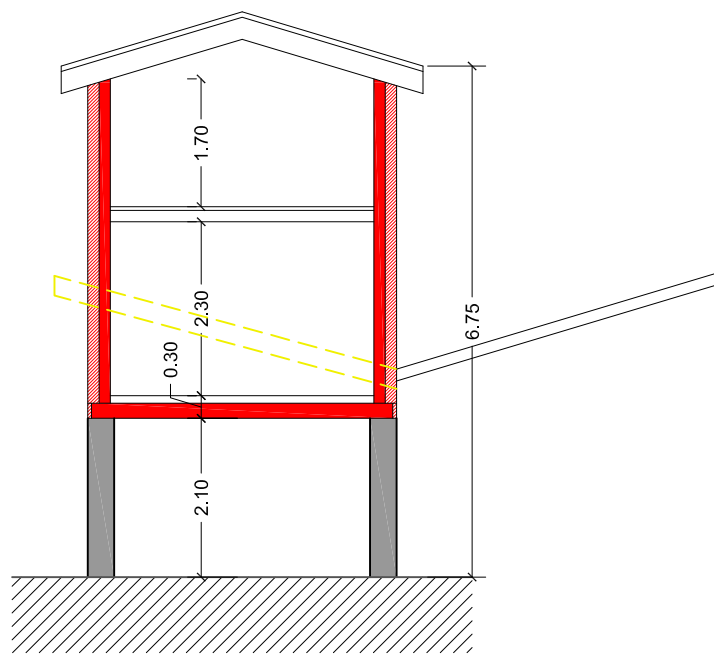

SEZIONE A - A

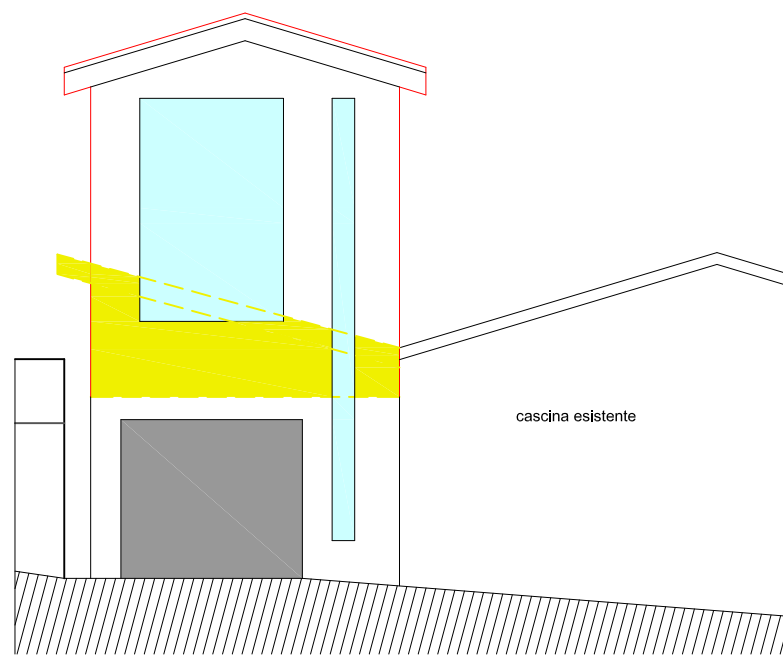

Facciata Ovest

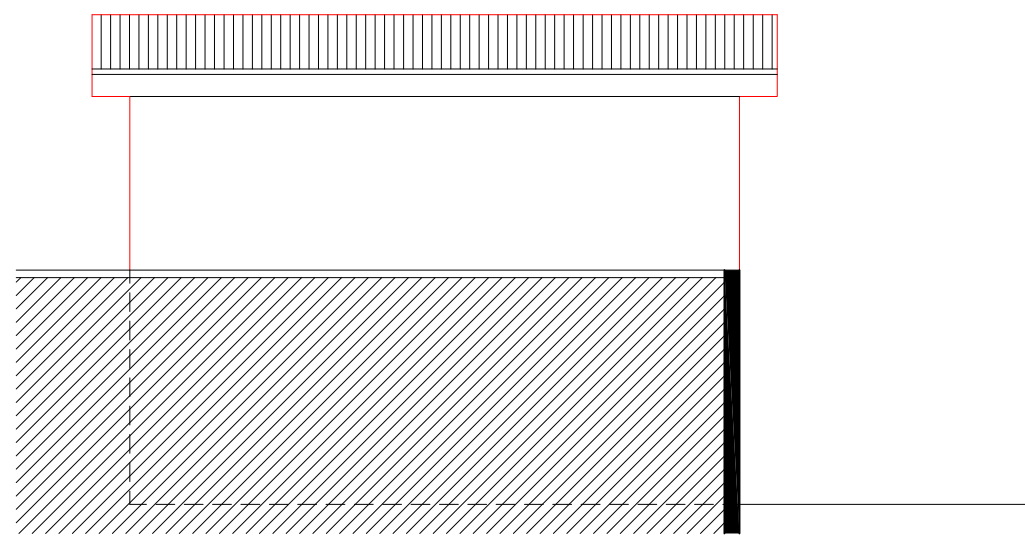

FACCIATA NORD

Esistente	Nuovo	Da demolire
Studio d'architettura e Direzione Lavori Luigi Bolmelli Via Sogno 6 - 6926 Montagnolo Tel. 051 994 20 55 - Fax 051 994 25 54 archibolmelli.com		
MB.S 10/05 0 1		
Ristrutturazione rustico in casa d'abitazione al mapp. N° 394 - Sorvico Domanda di costruzione		
Pianta e Facciate		
DATA: 11/05/10 SCALA: 1/100 DEB: L.B. CORR: -		

Il progettista:

Il proprietario:

L'istante: