


Piano attico

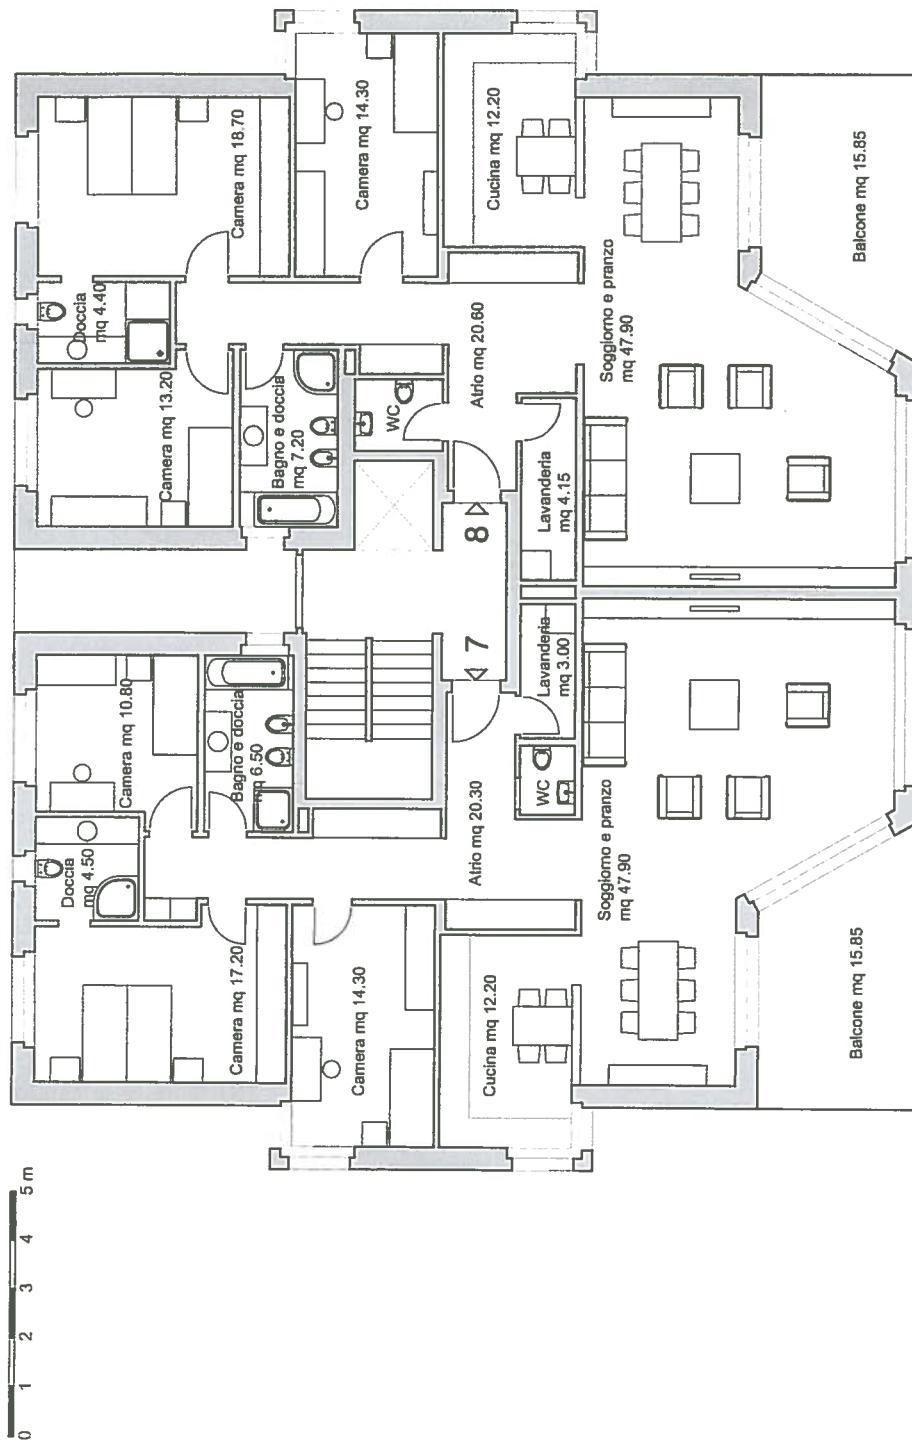


APPARTAMENTO NRO 7 di mq 174.00

APPARTAMENTO NRO 8 di mq 178.00

Plano torreto


Al piano torreto vi sono l'entrata, le cantine e i locali tecnici.

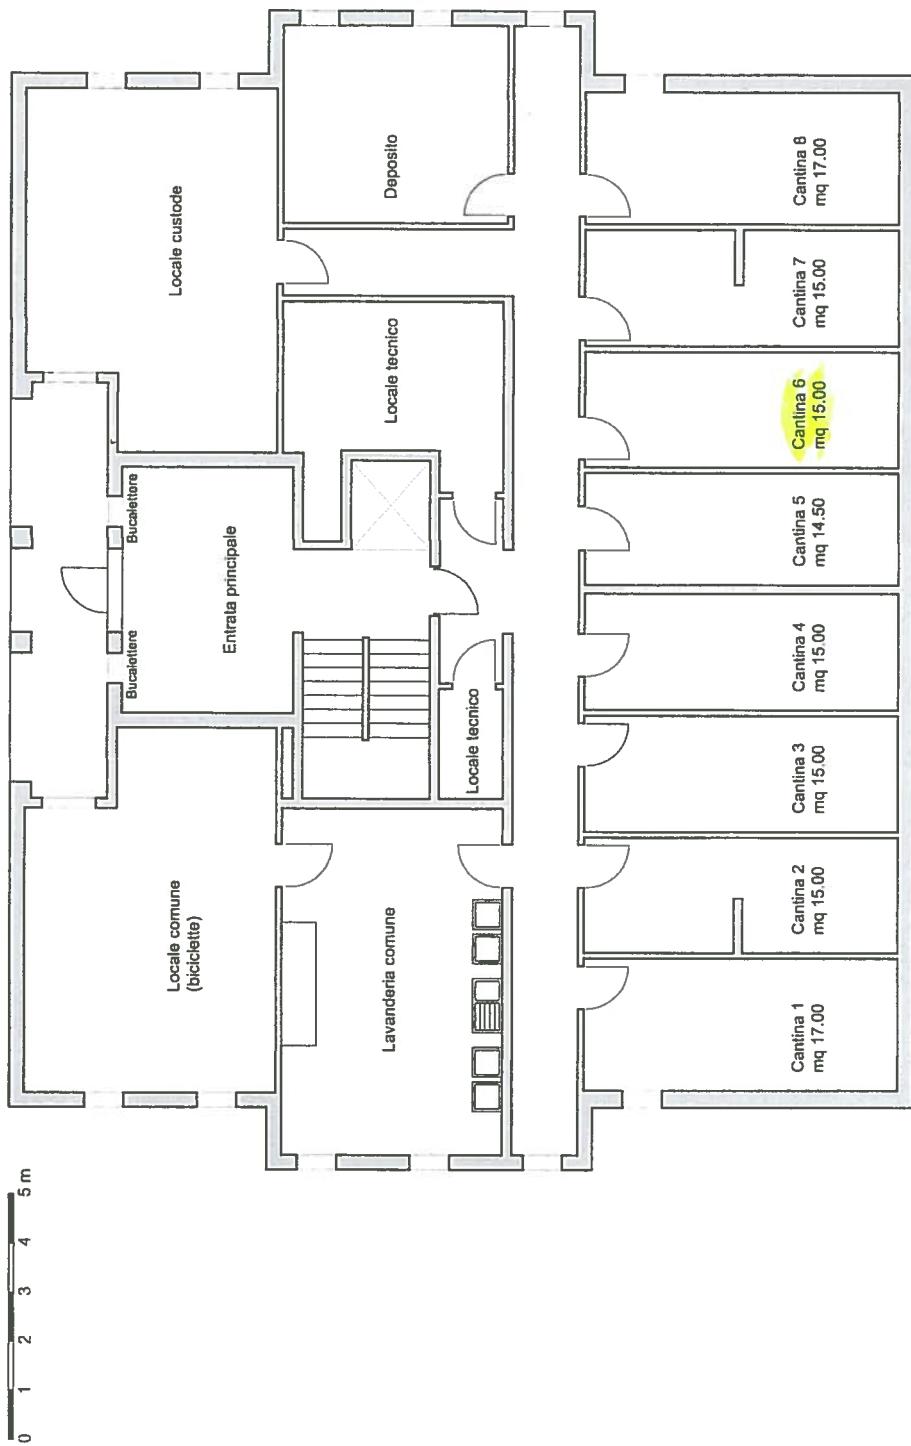

CANTINE 1 - 8

Piano interrato

Al piano cantina vi sono i posteggi per le auto, per le moto o scooter e il rifugio.

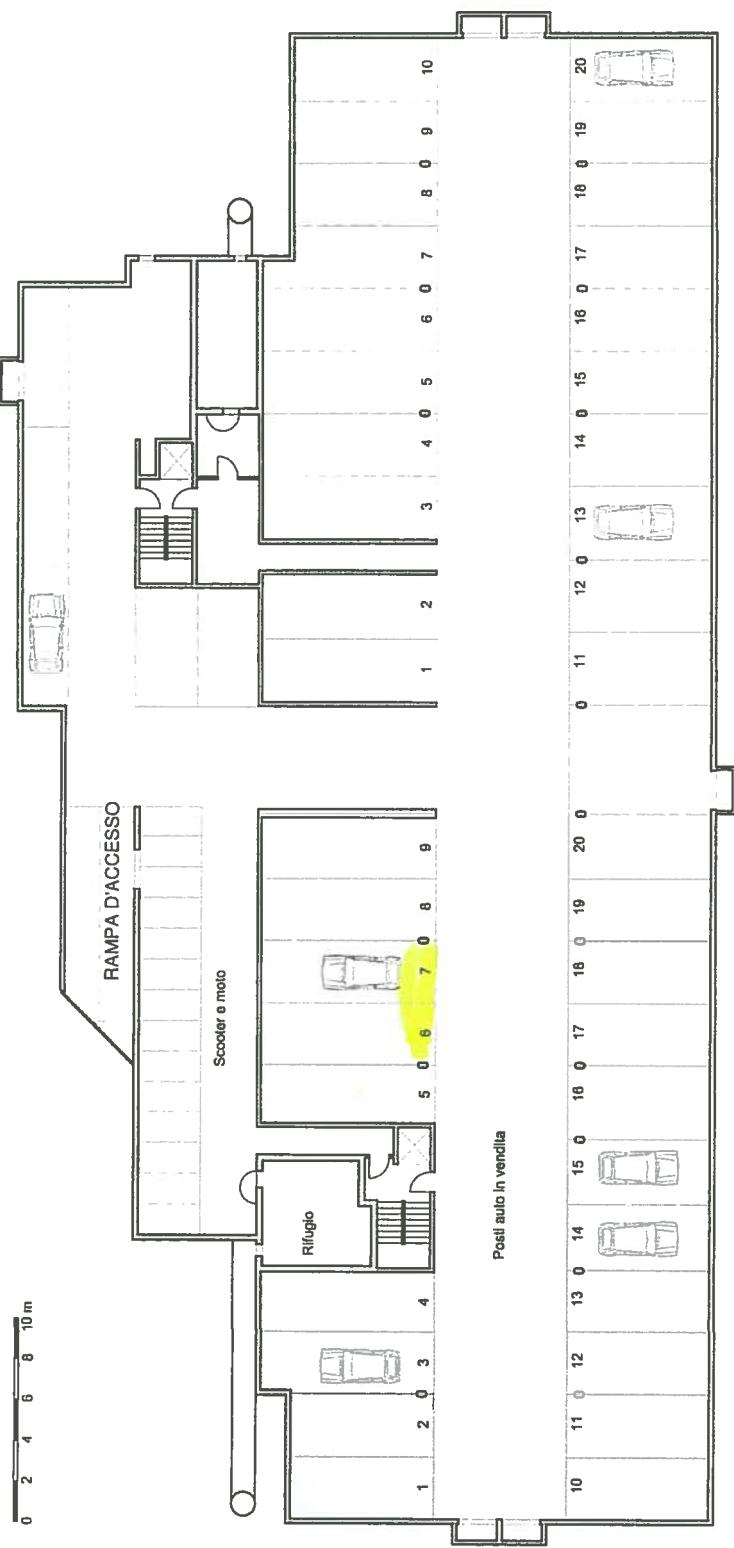

Posteggi molto agiosi con possibilità di formare un piccolo deposito per il materiale.