


3. OG | 2,5 Zimmerwohnung
Wohnbereich

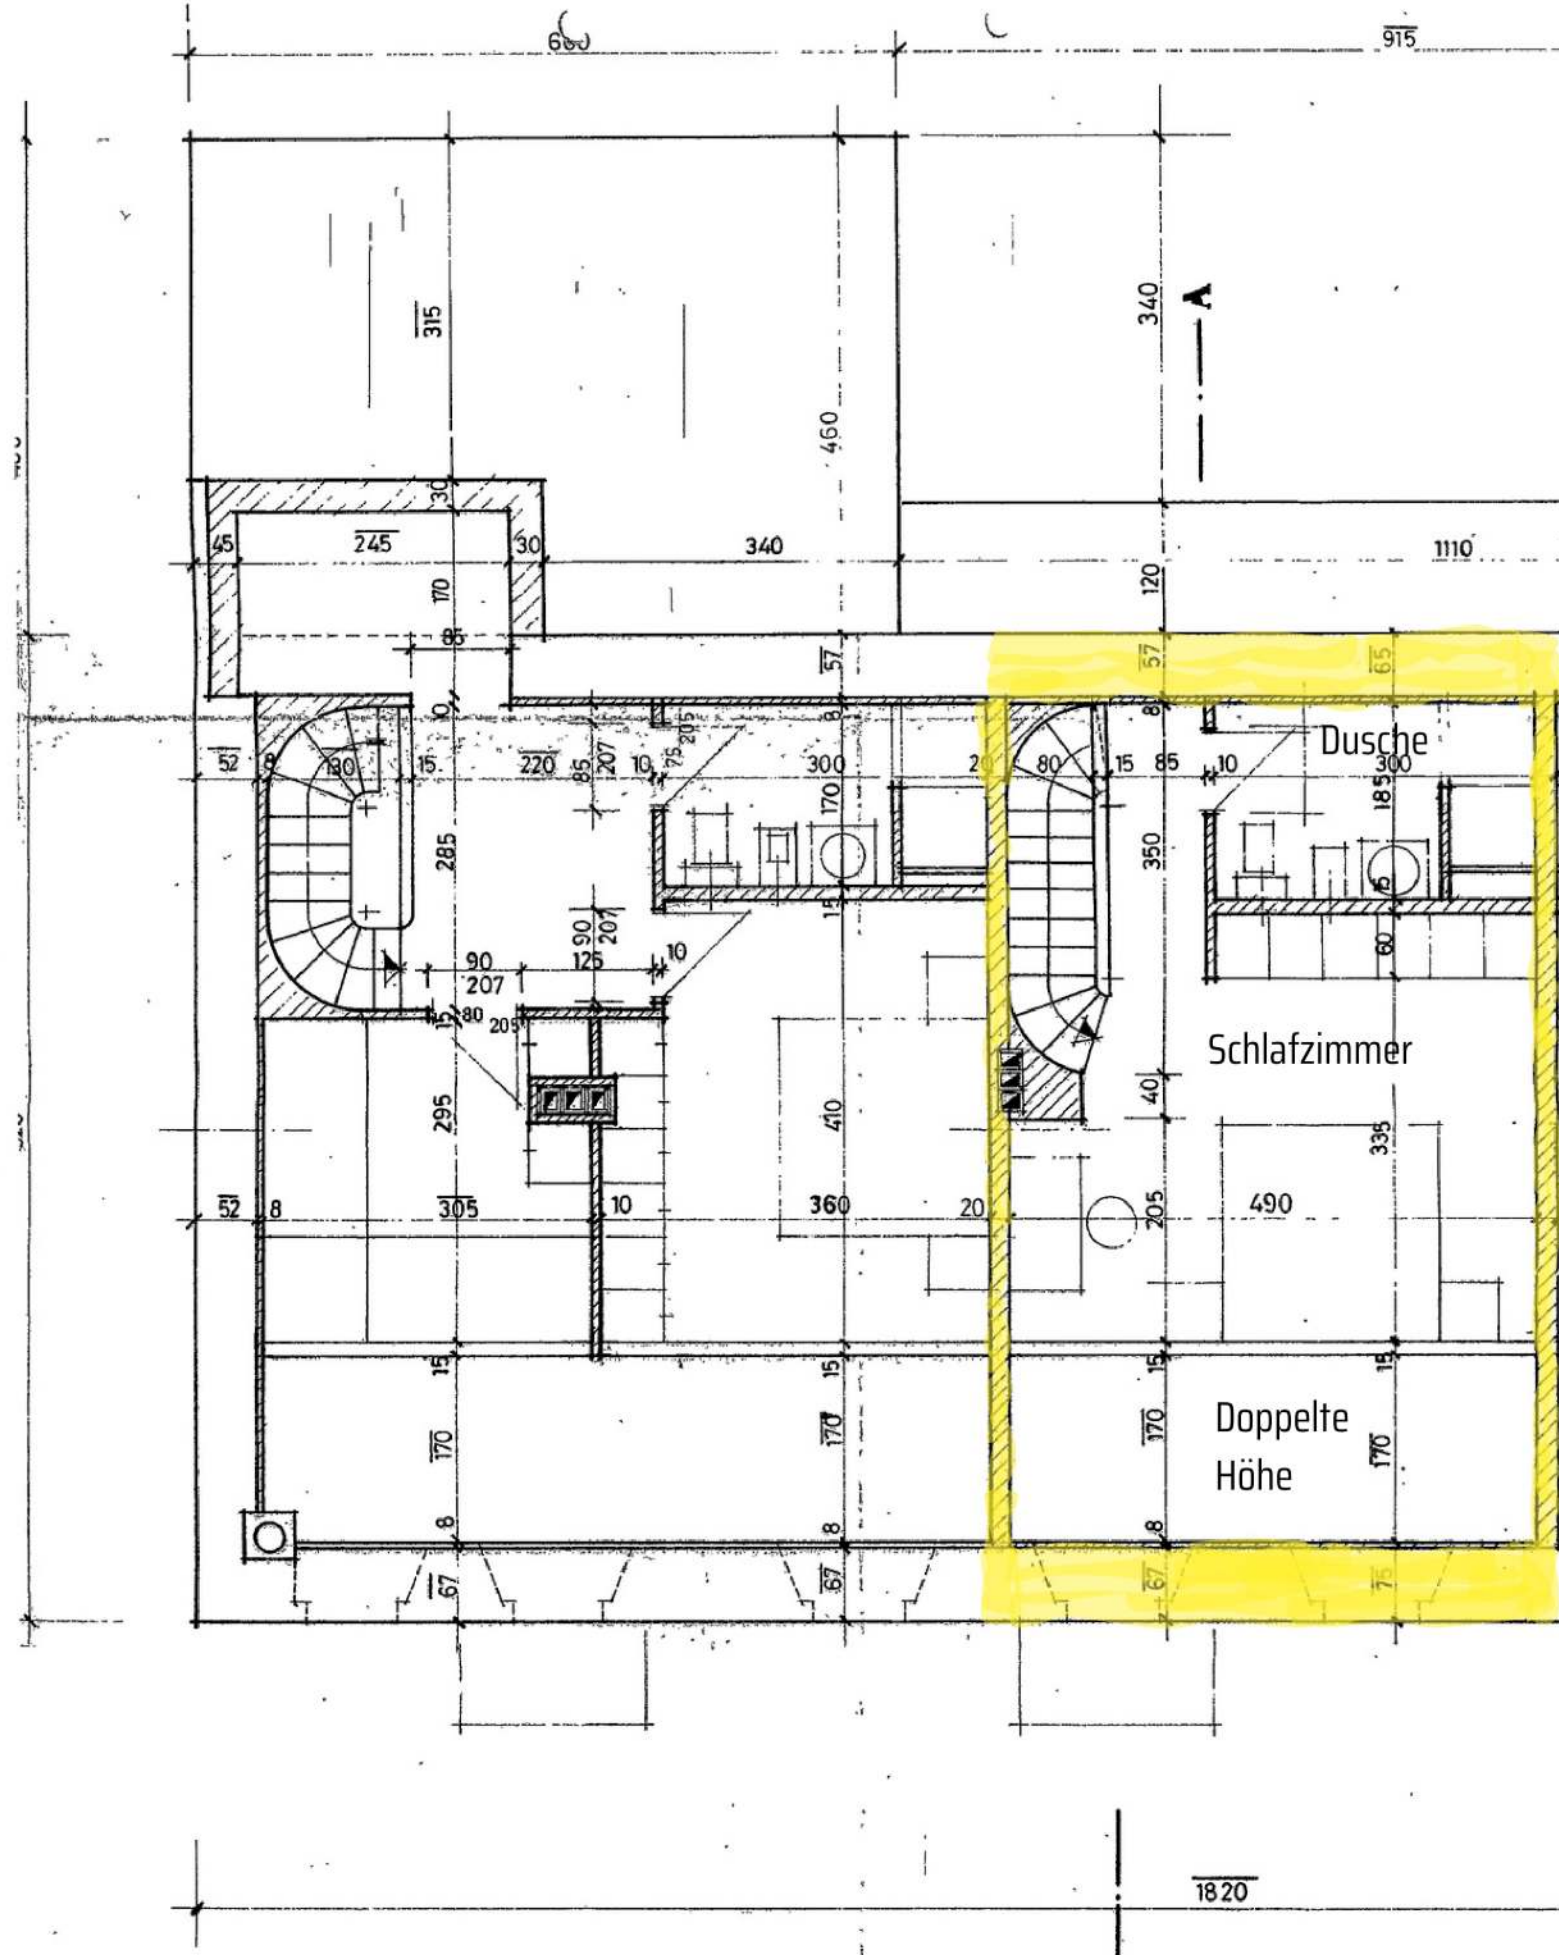

DG - Mansarde | 2,5 Zimmerwohnung
Schlafbereich

A