

ISTANTE

PROPRIETARIO

PROGETTISTA



- Nuovo
- Demolizioni
- Esistente

Chitanda a Sorvico
Riattazione casa

mappale 513/4/5/6

Sezione tipo 1:50

57008


LORIS GHIRLANDA

ARCHITETTO S.P.A. OTA
Via al Suvardo, CH 69087 DMO

25 settembre 2007 dimensioni: 420 x 297

disegnato: LG


aggiornamenti:

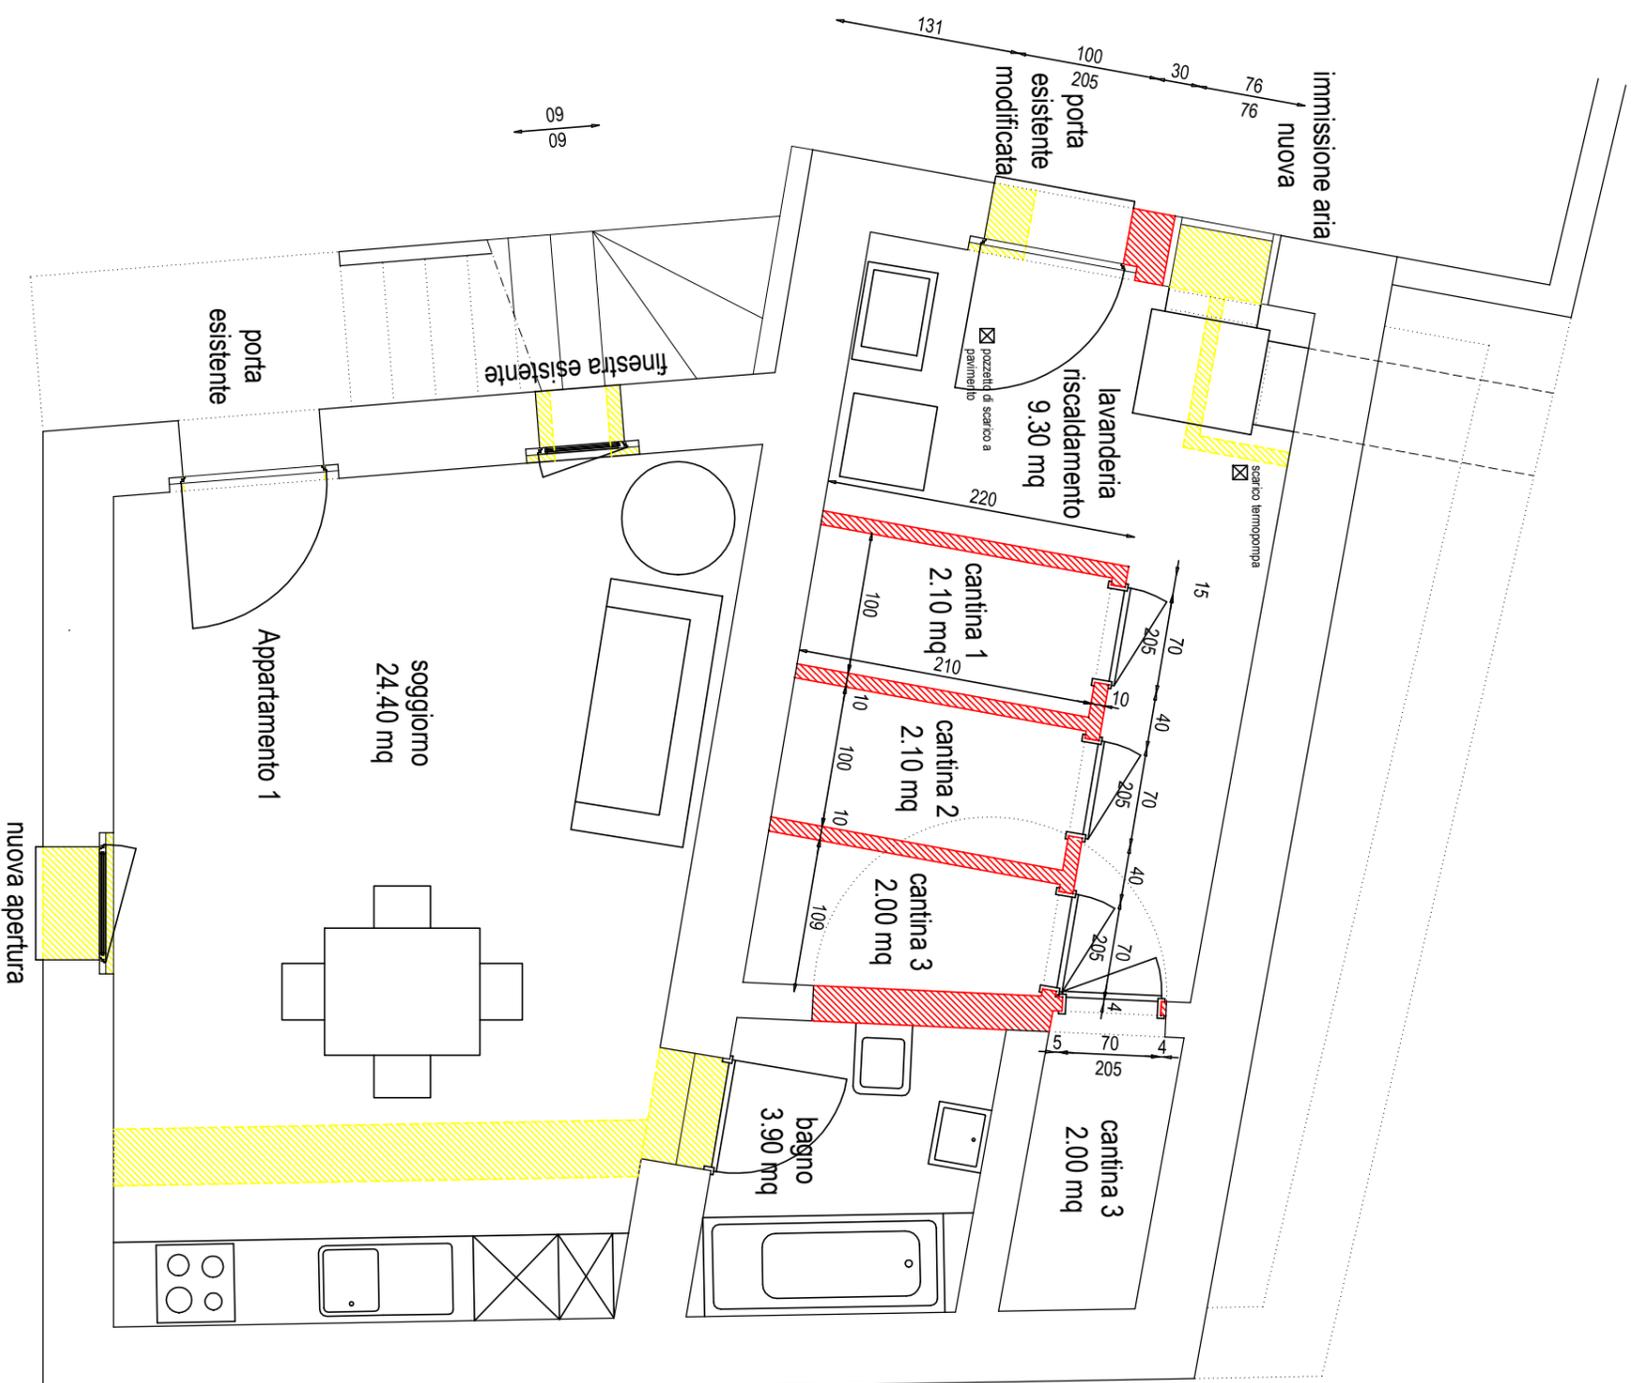

ISTANTE

PROPRETARIO

PROGETTISTA

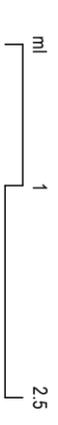

- Nuovo
- Demolizioni
- Esistente

Chitanda a Sonvico
Riattazione casa

mappale 513/4/5/6

Livello 0 1:50

57003


LORIS GHIRLANDA

architetto SUP. OTA
via al Suvardo - CH 69037 DMO

25 settembre 2007 dimensioni: 420 x 297

disegnato: LG

aggiornamenti:

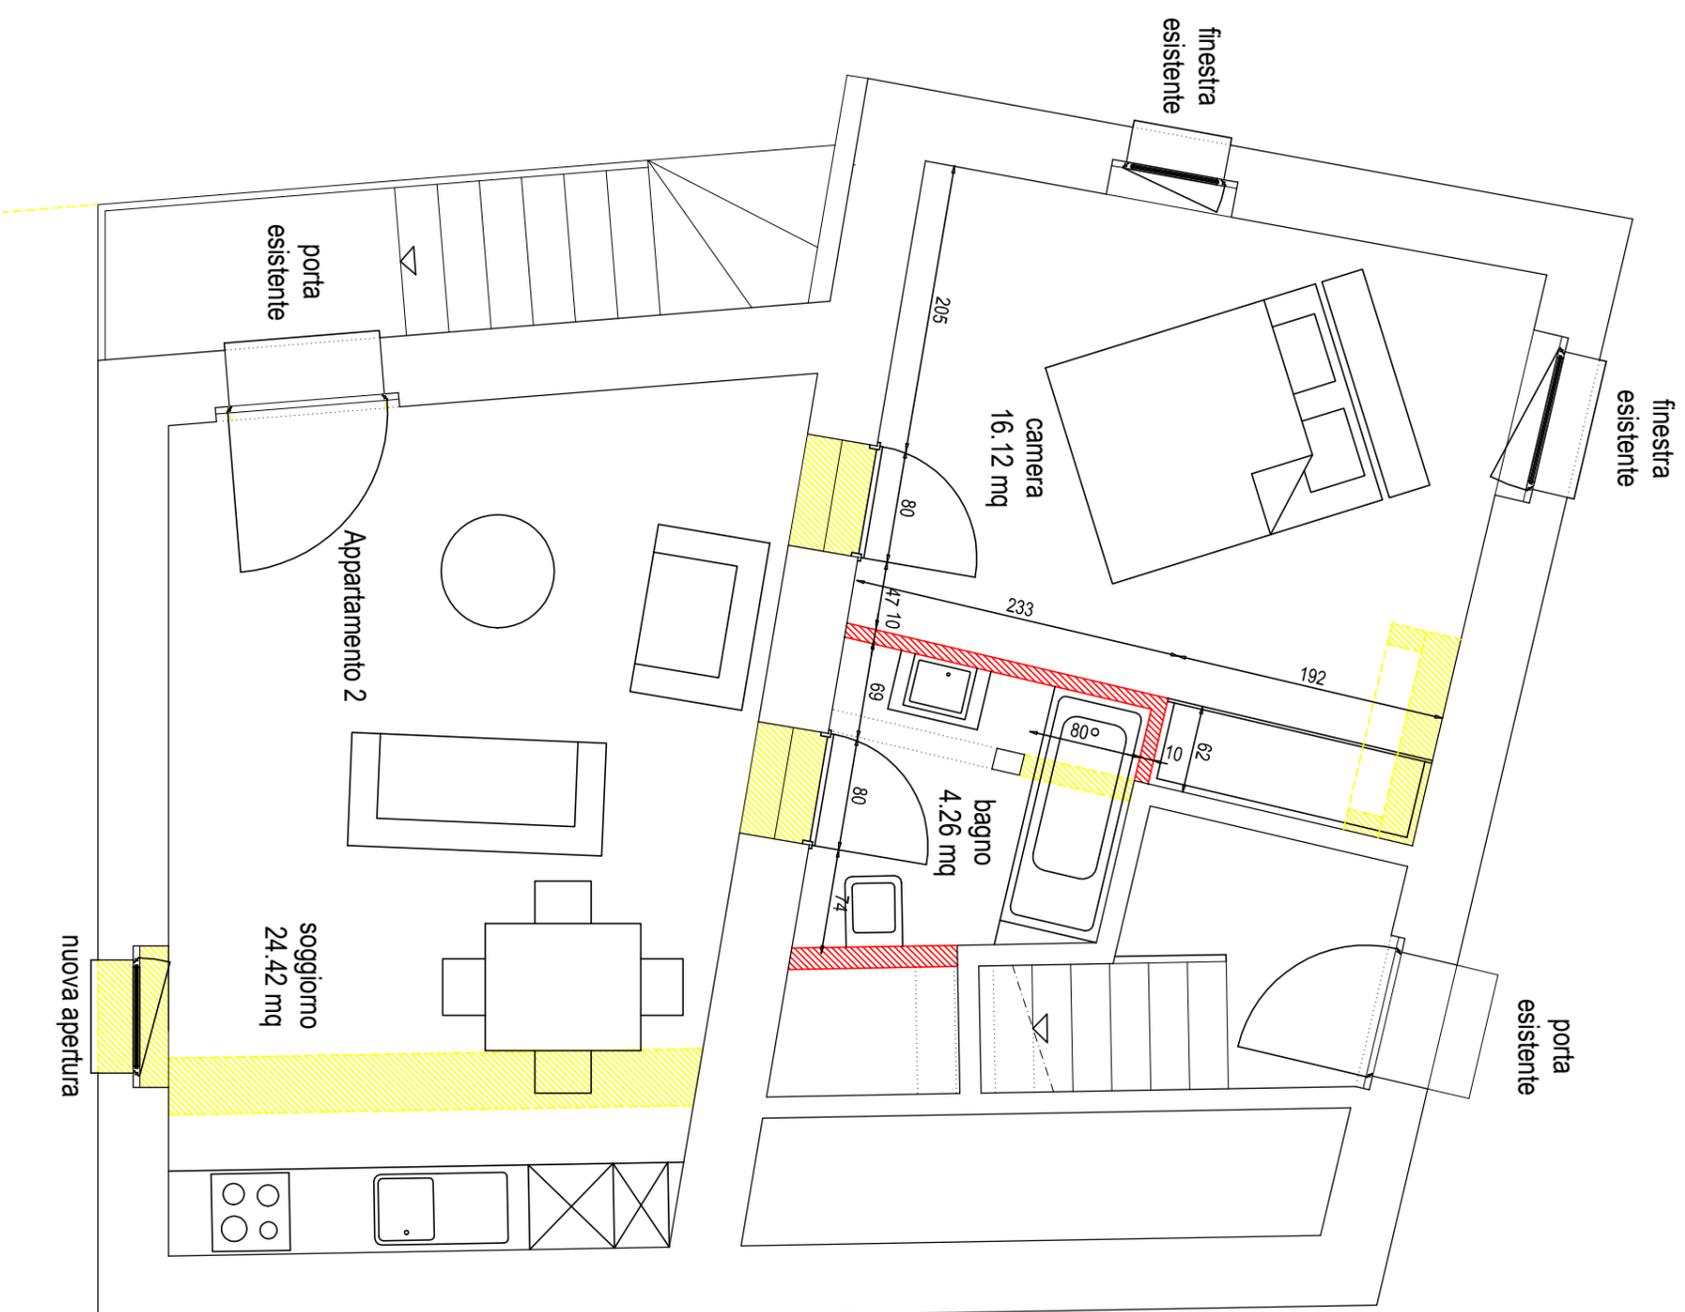

ISTANTE

PROPRIETARIO

PROGETTISTA



- Nuovo
- Demolizioni
- Esistente

Chitanda a Sorvico
Riattazione casa

mappale 513/4/5/6

Livello 1

1:90

57004

LORIS GIRLANDA


architetto SIP OTA
via al Sorvico - CH 6587 DMO

25 settembre 2007

dimensioni: 420 x 297

disegnato: LG

aggiornamenti:

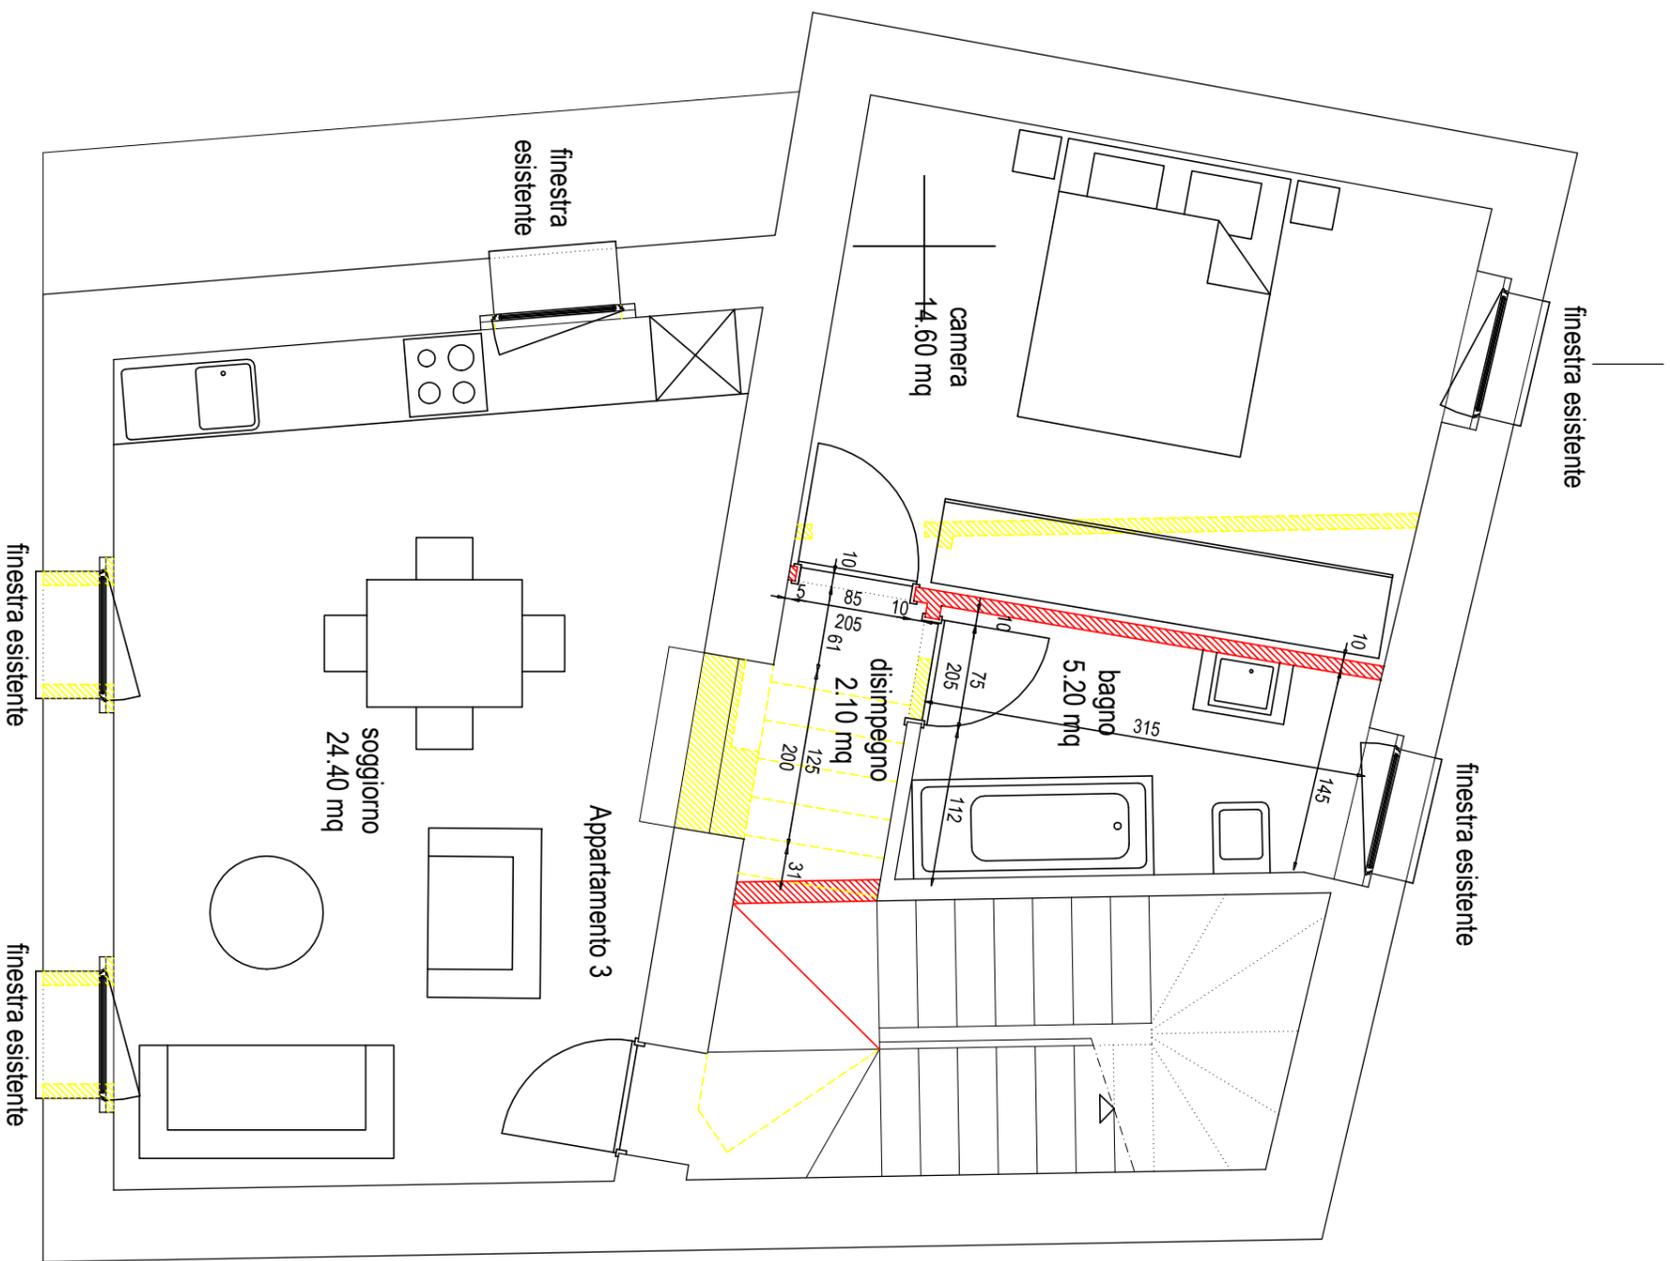

90
70

90
70

ISTANTE

PROPRETARIO

PROGETTISTA



- Nuovo
- Demolizioni
- Esistente

Chitanda a Sorvico
Riattazione casa

Livello 2

1:90


mappale 513/4/5/6

57005

LORIS GHIRLANDA

architetto SIP OTA
Via al Sorvico - CH 65037 DINO


25 settembre 2007 dimensioni: 420 x 297 disegno: LG
aggiornamenti:

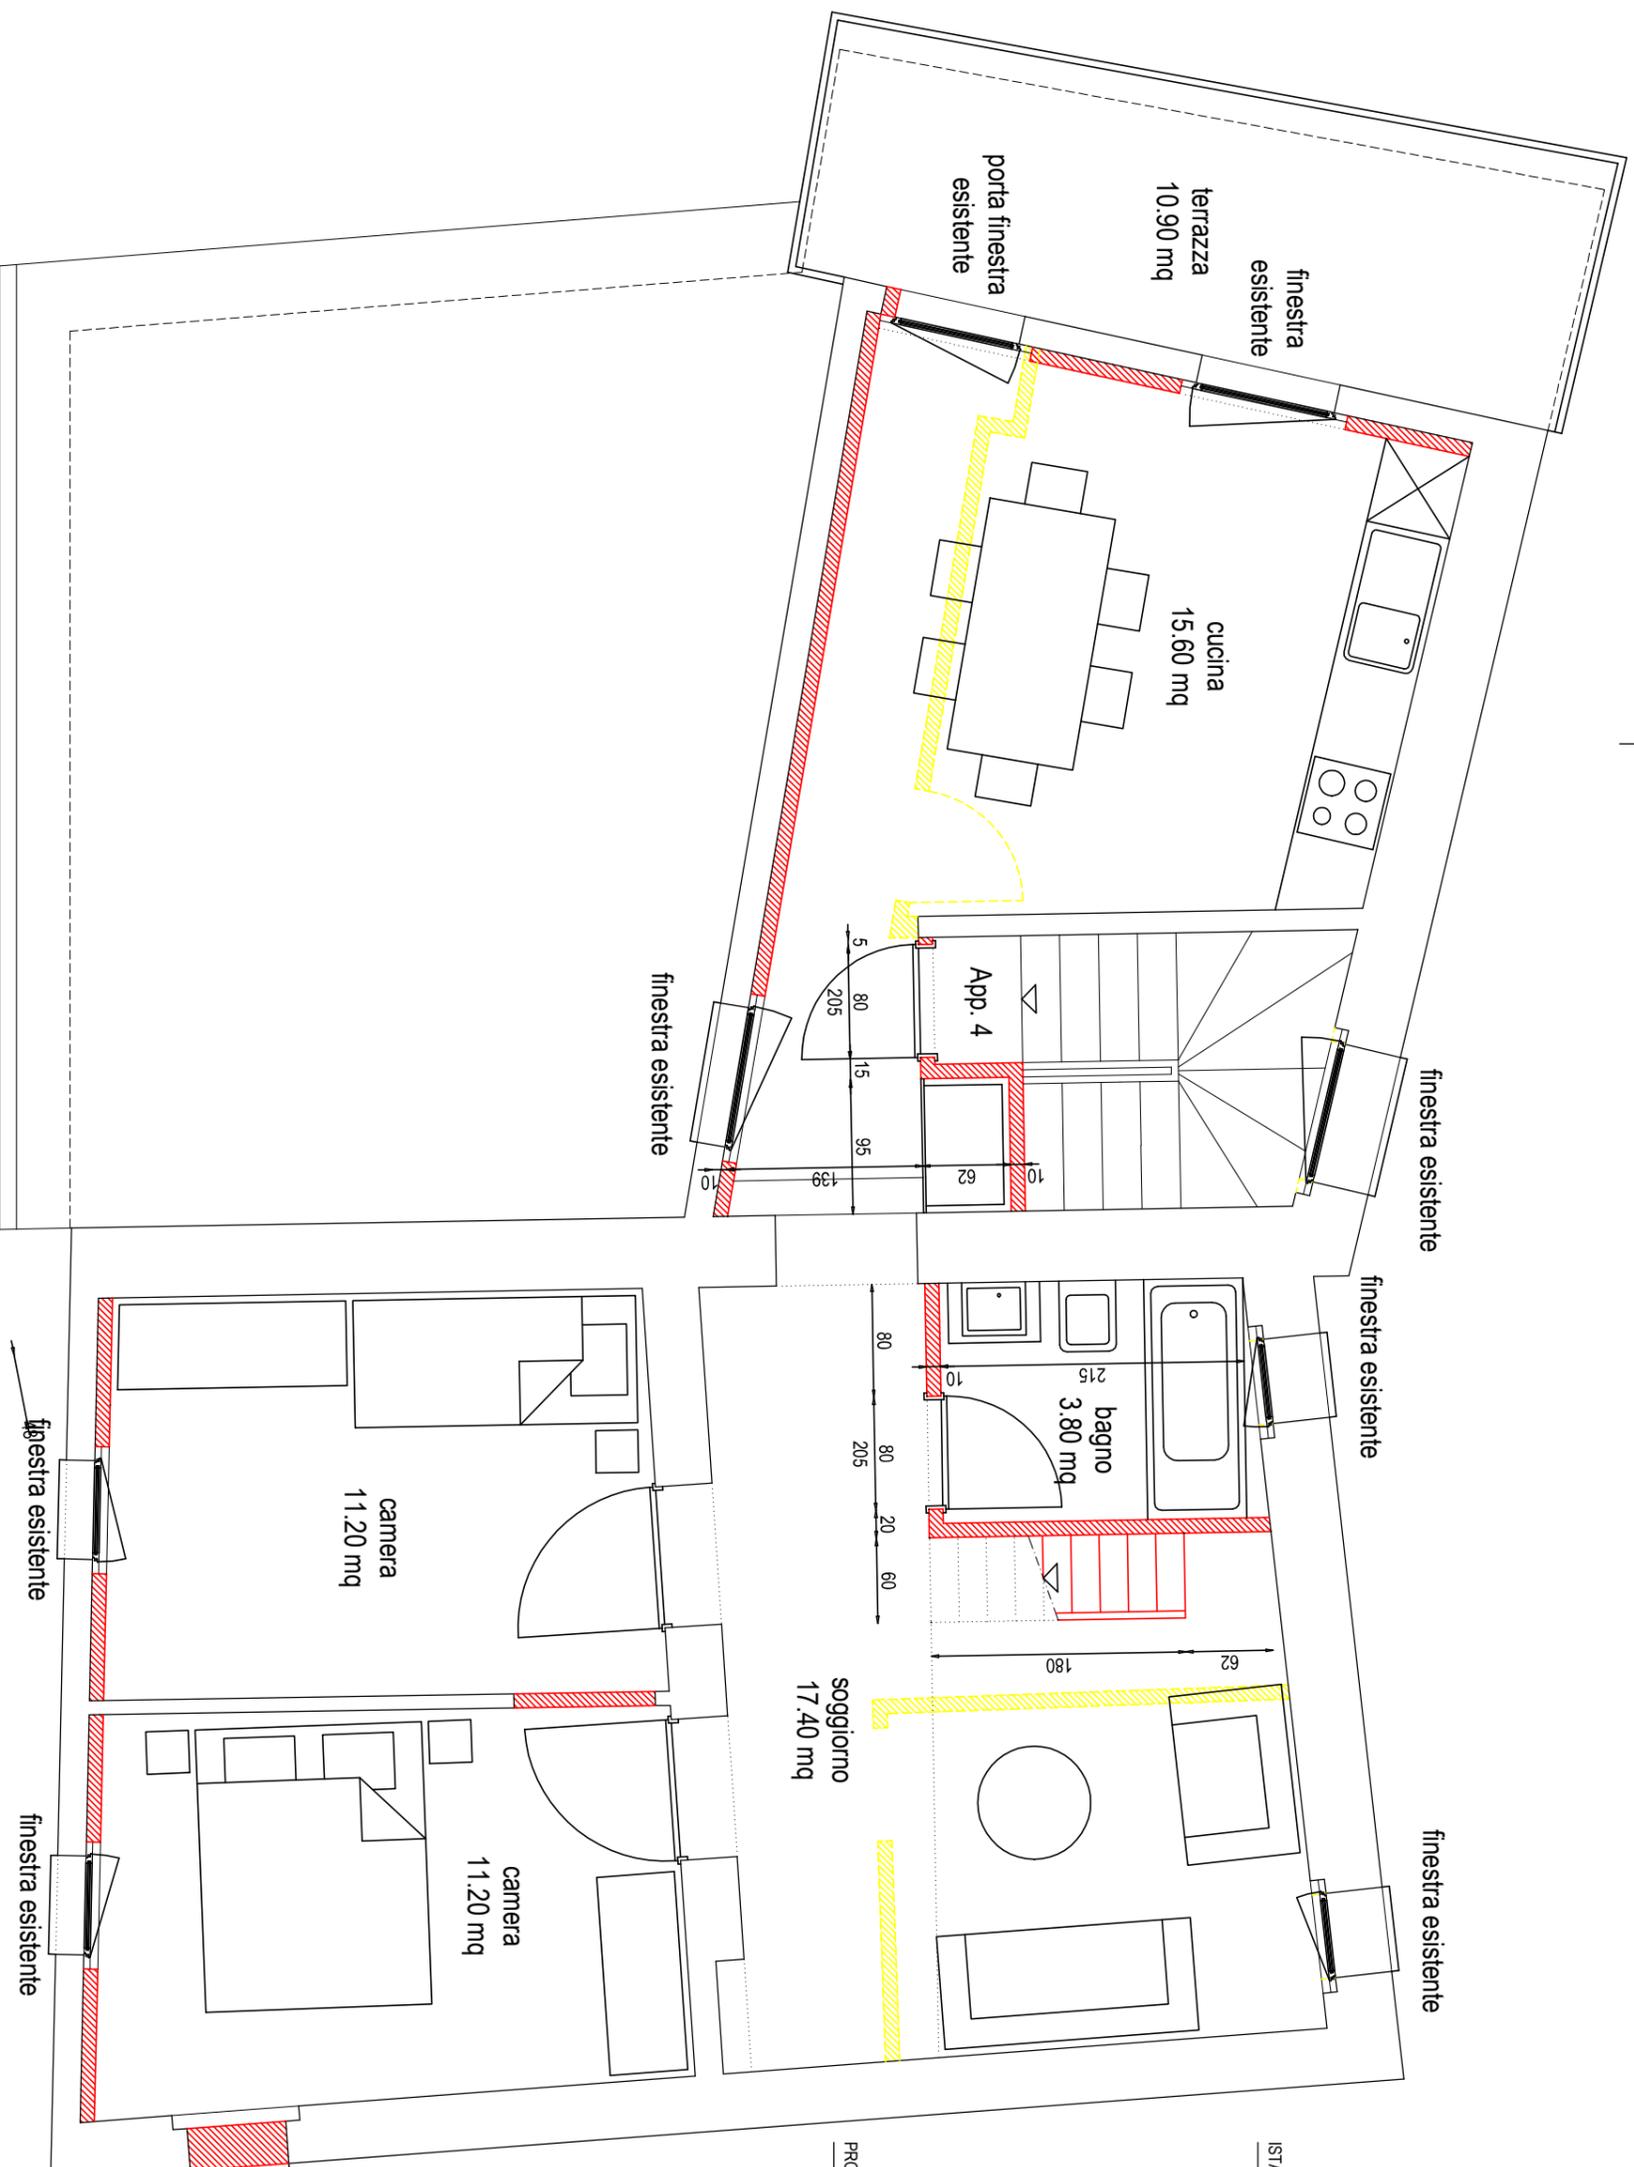

ISTANTE

PROPRIETARIO

PROGETTISTA

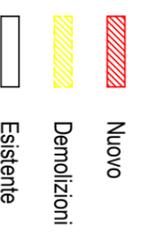

Chirlanda a Sonvico
Riattazione casa

mappale 513/4/5/6


Livello 3
1:50

57006

LORIS GHIRLANDA

architetto SIP OTA


25 settembre 2007 dimensioni: 420 x 297 disegno: LG
aggiornamenti:

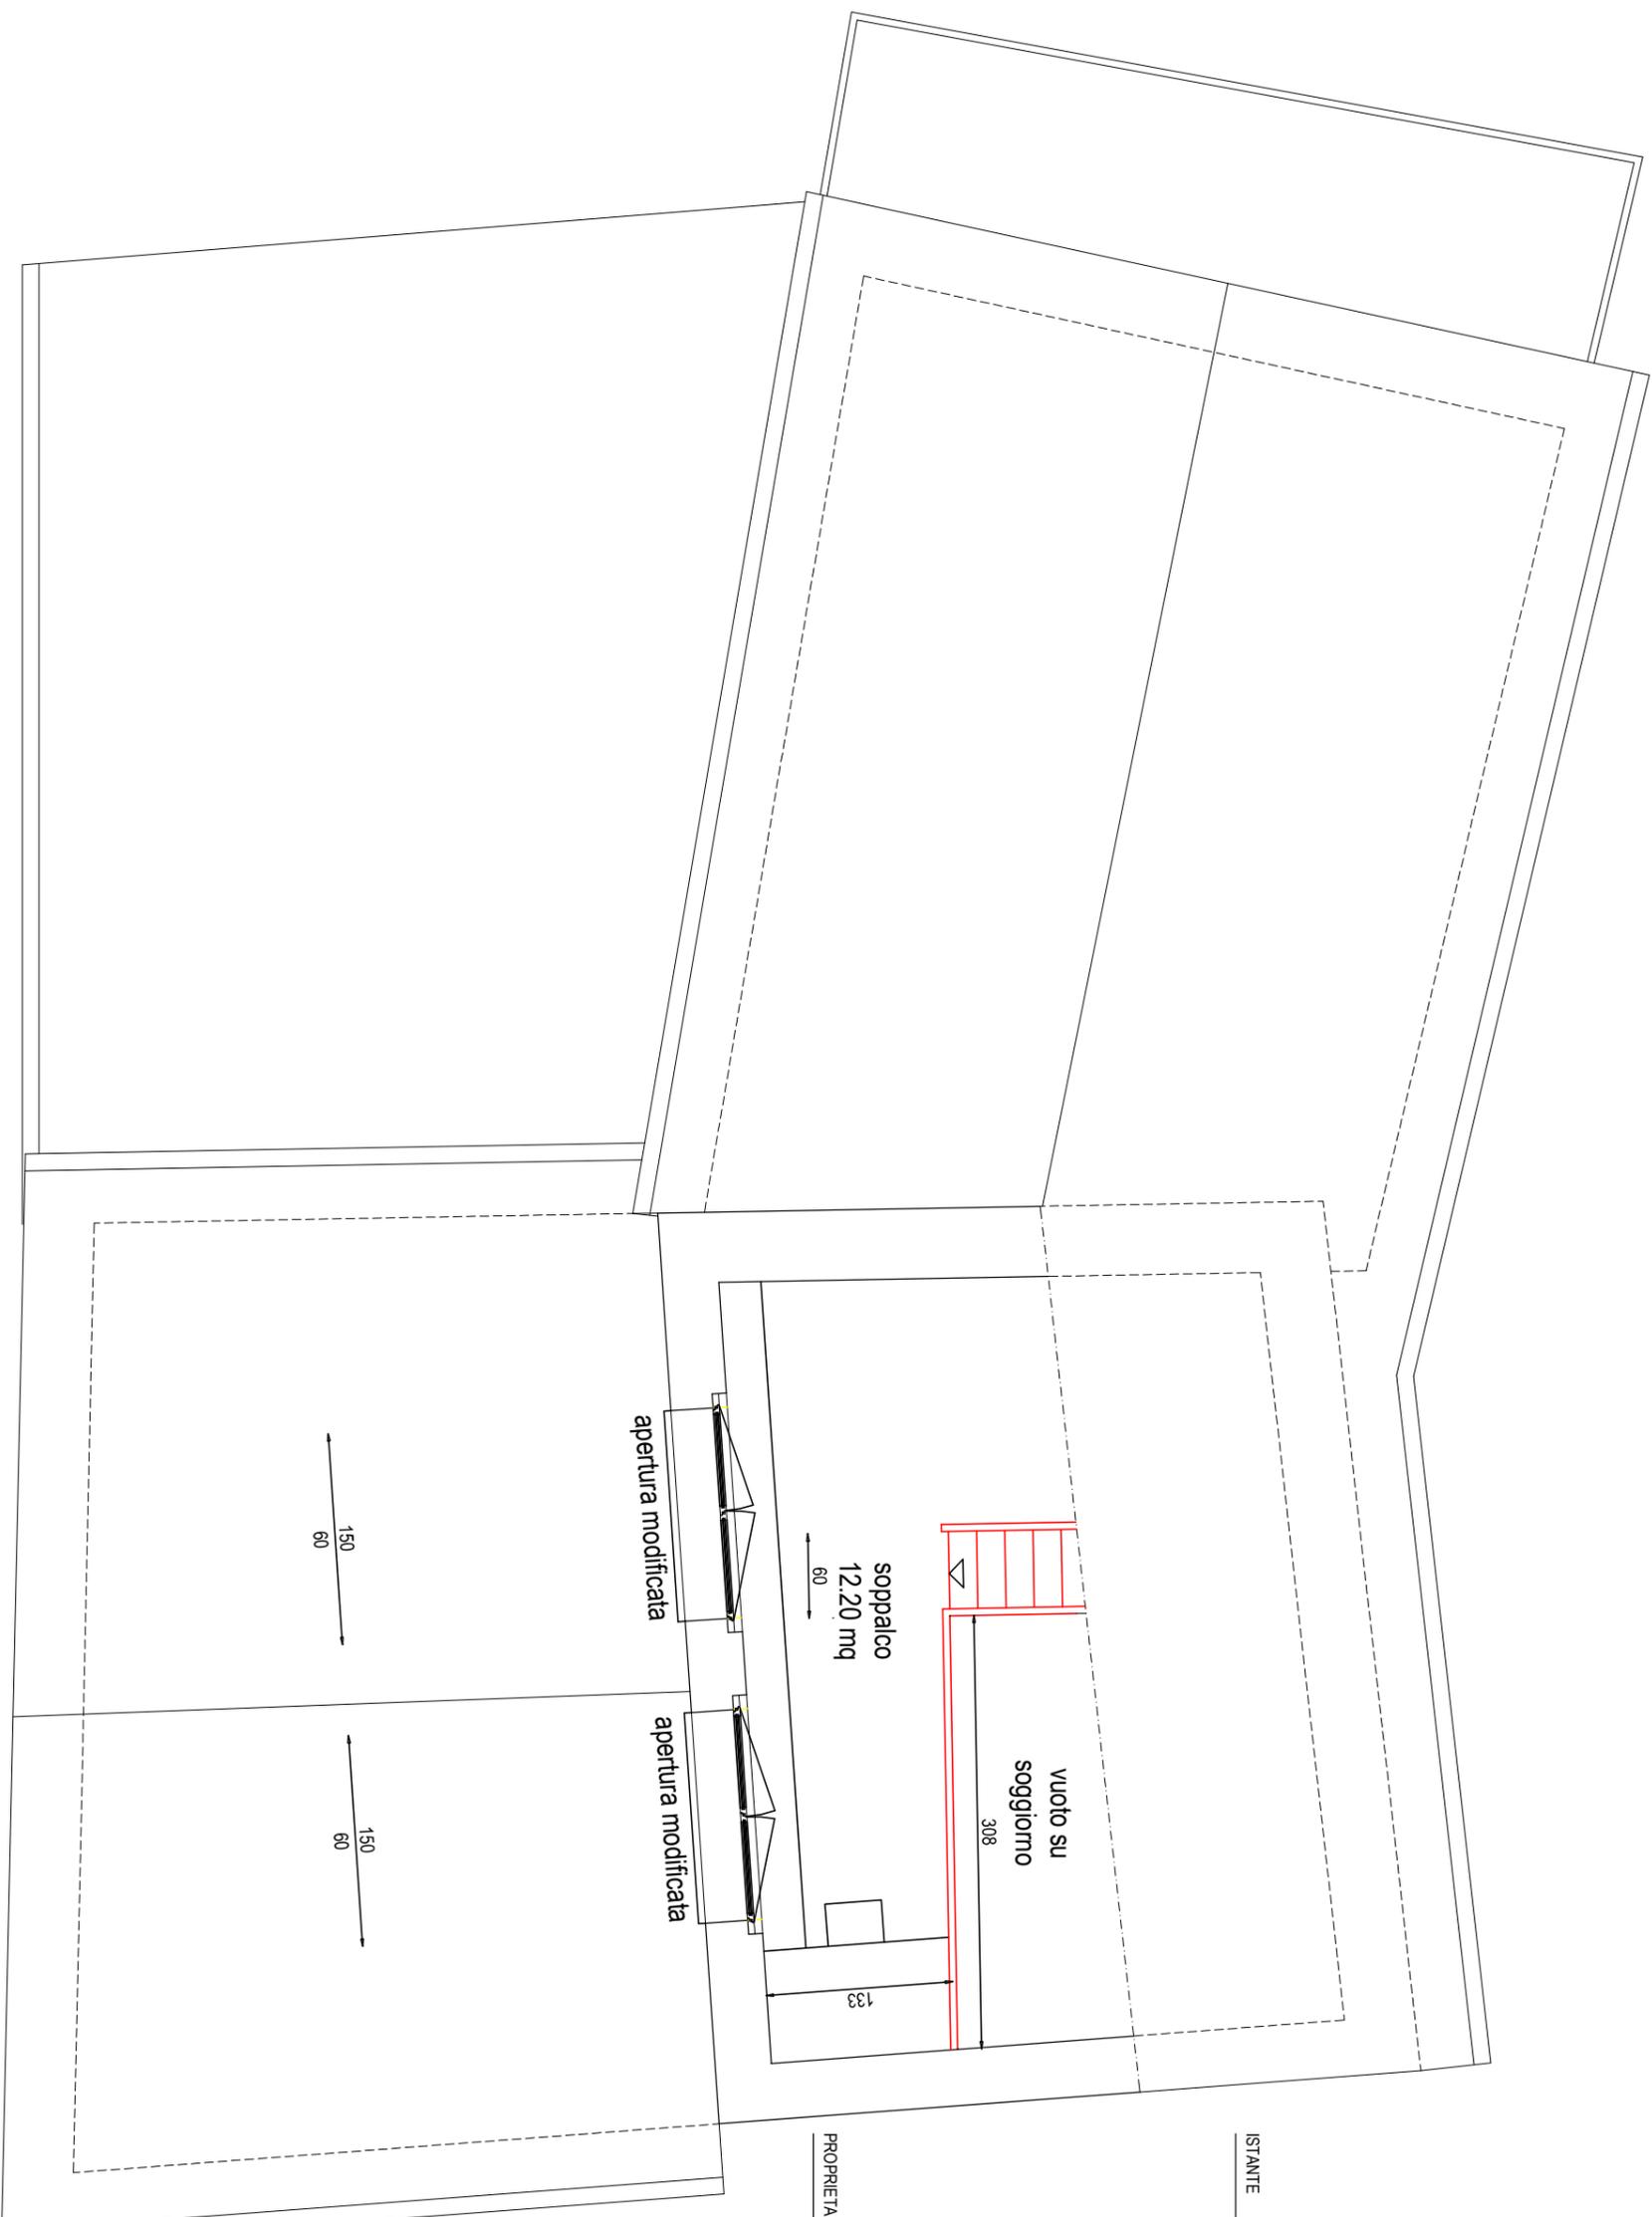

ISTANTE _____

PROPRIETARIO _____

PROGETTISTA _____

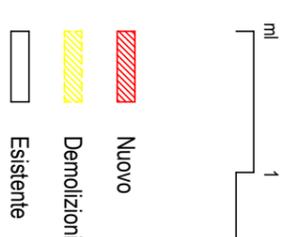


Ghirlanda a Sonvico
 Rattazione casa
 mappale 513/4/5/6

Livello 4
 1:50
57007

LORIS GHIRLANDA
 architetto SIP OTM
 via al Suvaglio, 10102542301
 0102542301
 via al Suvaglio - CH 65037 DMO

25 settembre 2007
 dimensioni: 420 x 297
 disegno: LG
 aggiornamenti:

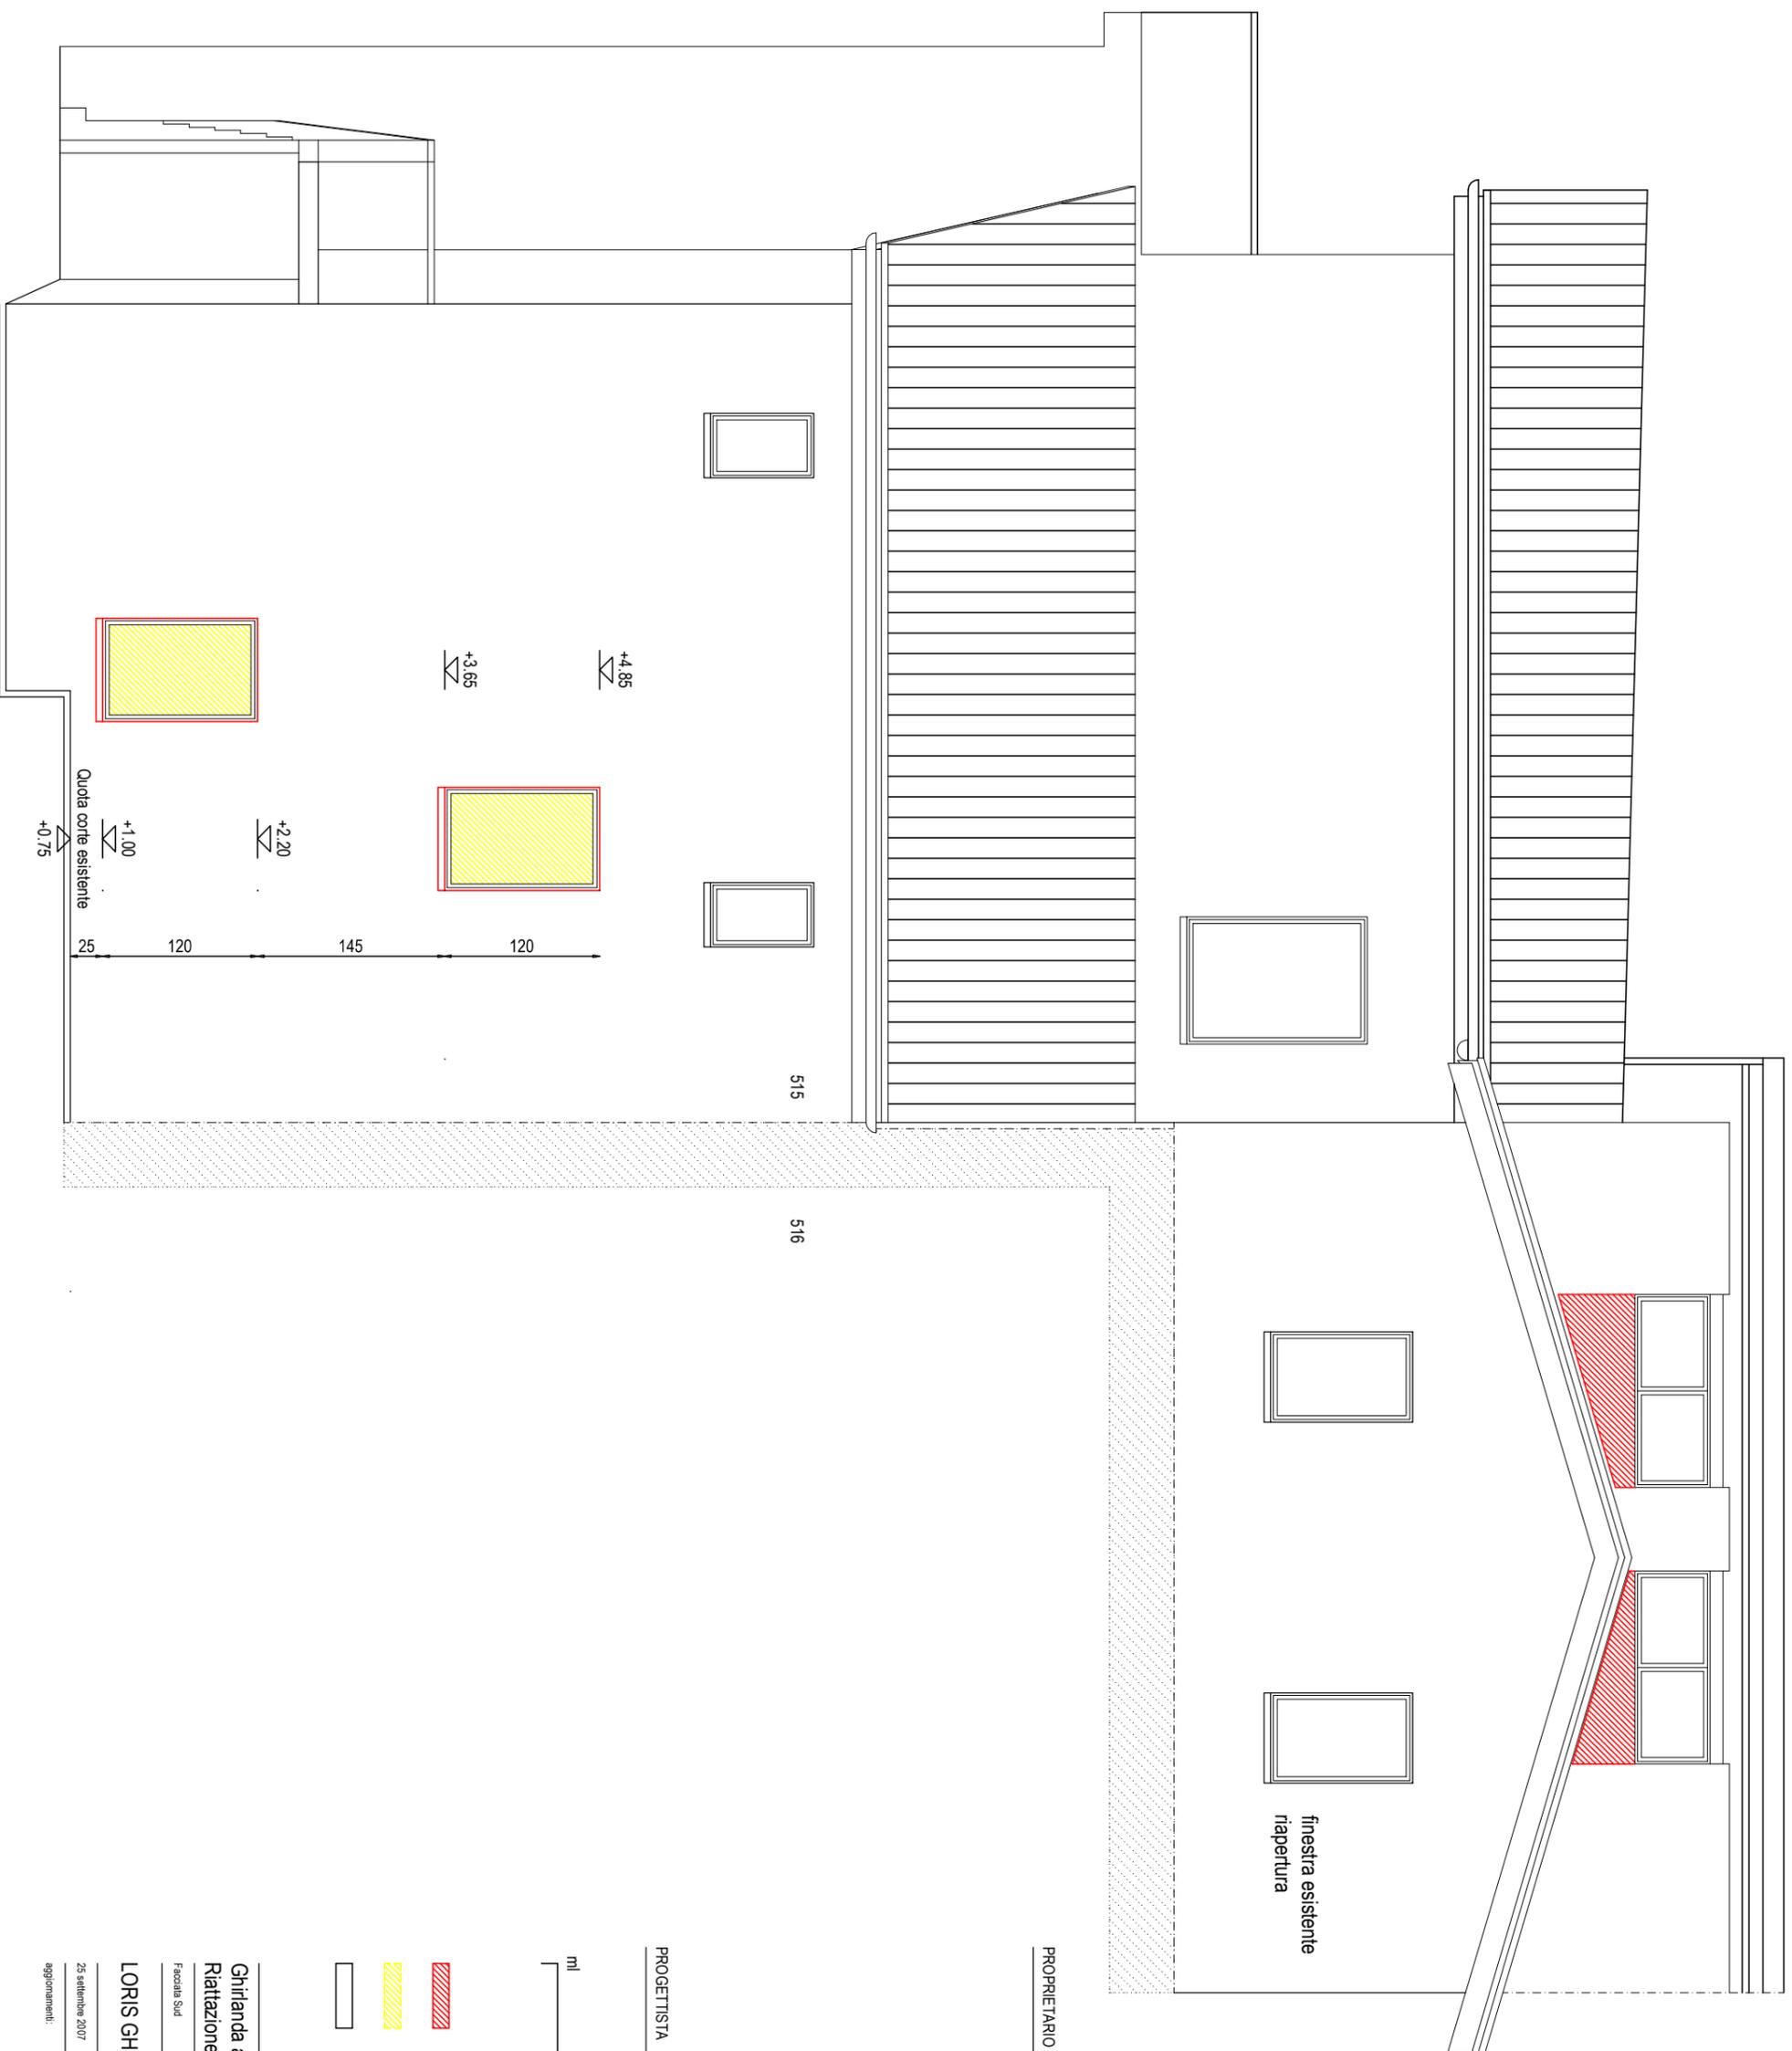

ISTANTE

finestra esistente
riapertura

PROPRIETARIO

PROGETTISTA



-  Nuovo
-  Demolizioni
-  Esistente

Rattazione casa

Facciata Sud 1:90

LORIS GHIRLANDA

25 settembre 2007 dimensioni: 420 x 297

mappale 513/4/5/6

57009

architetto SIP OTM
Via al Sorvico - CH 65087 DMO

disegnato: LG

aggiornamenti:



ISTANTE

PROPRETARIO

PROGETTISTA



- Nuovo
- Demolizioni
- Esistente

Chitanda a Sorvico
Rattazione casa

mappale 513/4/5/6

Facciata Nord 1:90

57010


LORIS GHIRLANDA

architetto SIP OTA
Via al Sorvico - CH 69077 DMO

25 settembre 2007 dimensioni: 420 x 297

disegnato: LG

aggiornamenti:

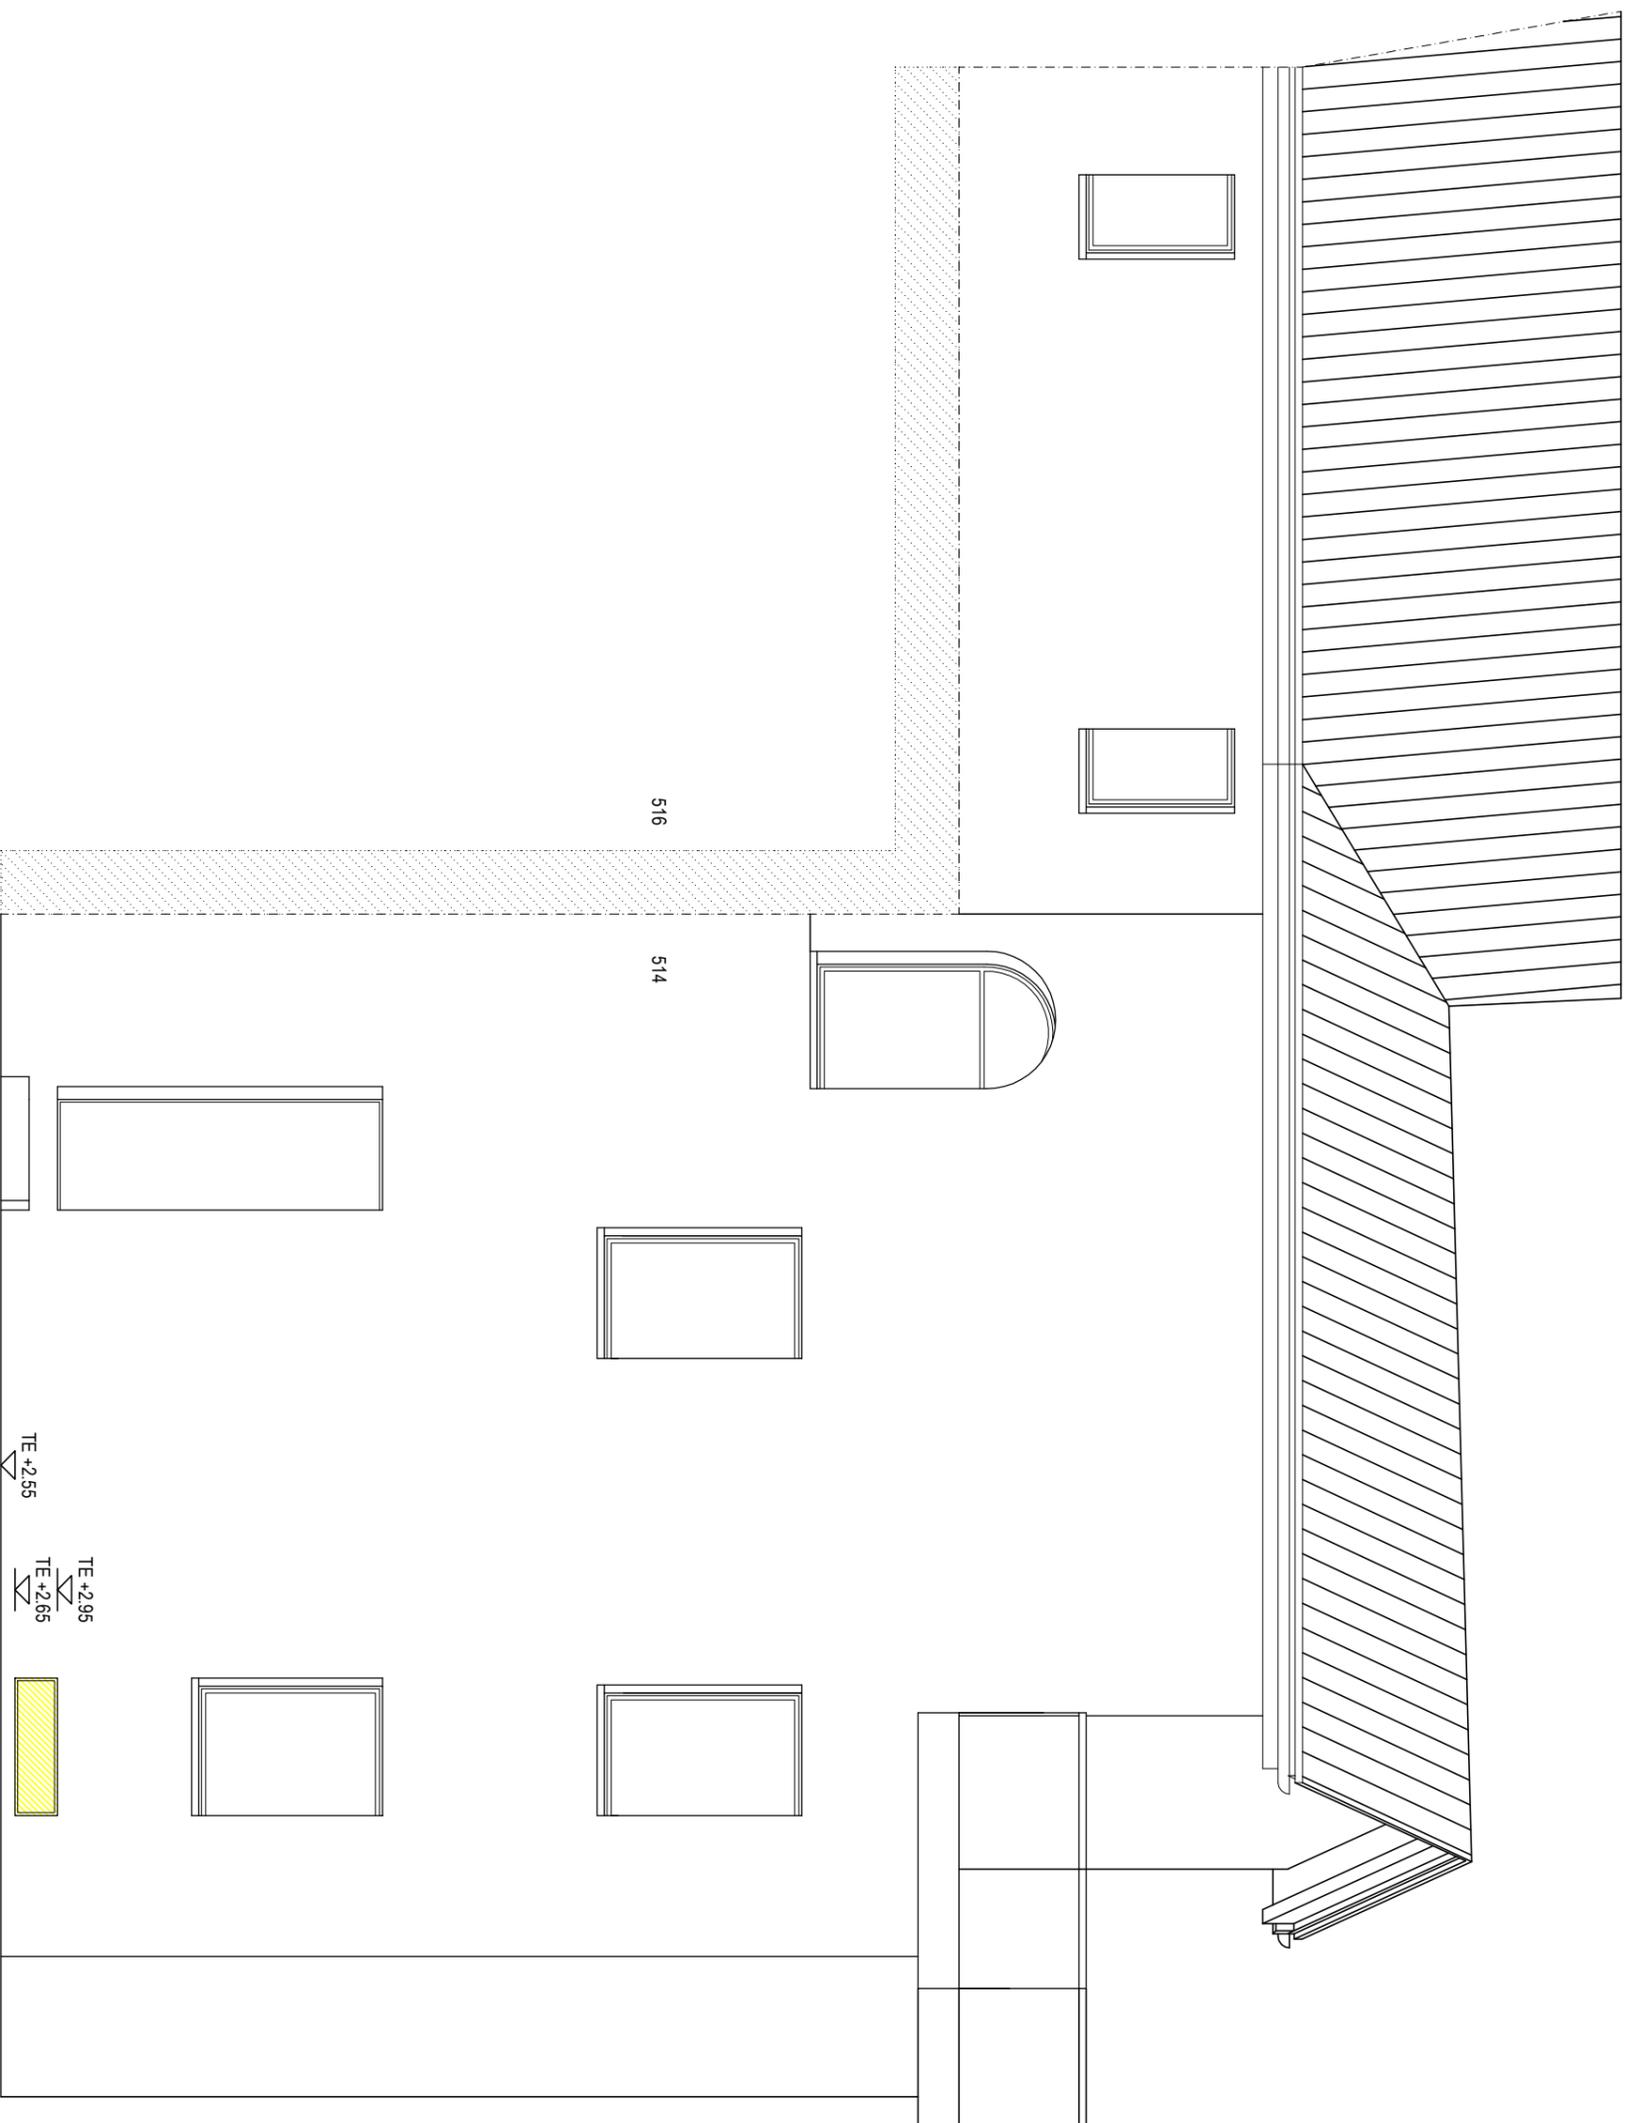

ISTANTE _____

PROPRIETARIO _____

PROGETTISTA _____



-  Nuovo
-  Demolizioni
-  Esistente

Chitanda a Sorvico
Rattazione casa
mappale 513/4/5/6

Facciate Est 1:90

57011

LORIS GHIRLANDA

architetto SIP OTA
via al Suvolo - CH 65077 DMO

25 settembre 2007 dimensioni: 420 x 297 disegno: LG

aggiornamenti: