






SITUAZIONE

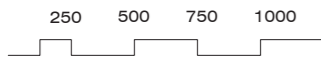

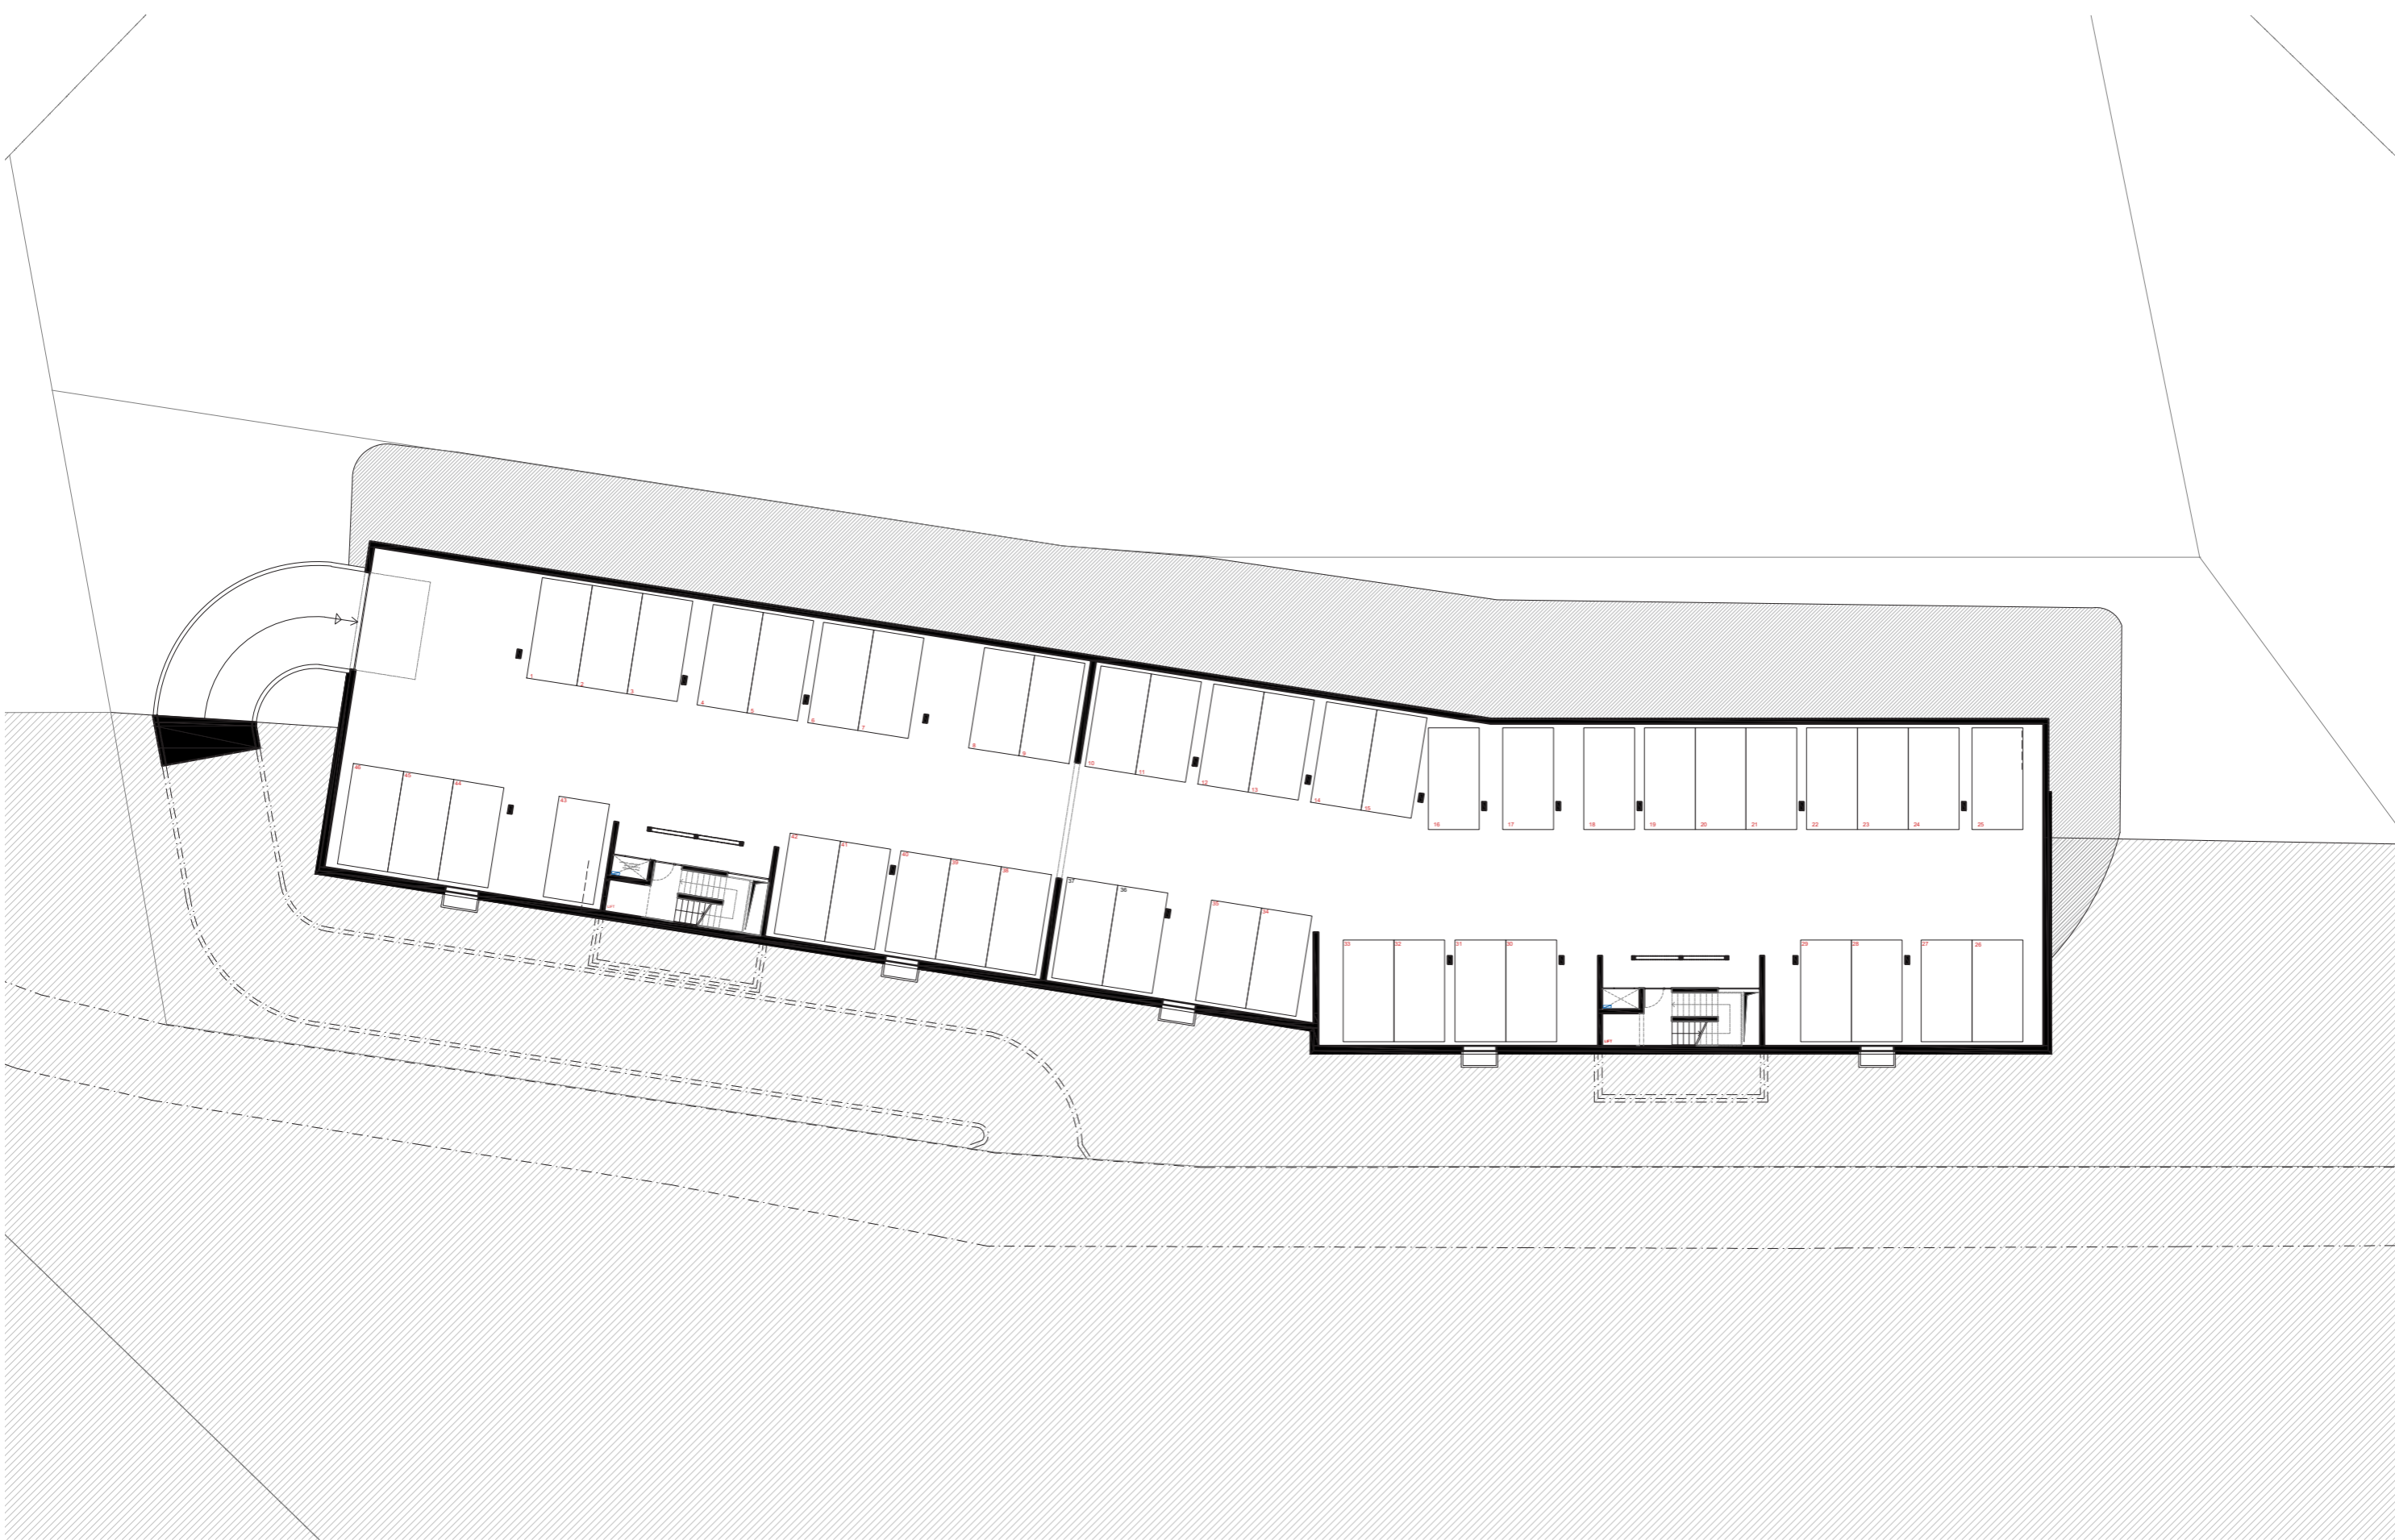


PIANO INTERRATO

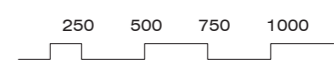

SEZIONE A-A BLOCCO B



CONFINE MAP. 1223
CONFINE MAP. 669

CONFINE MAP. 669
VIA LUGIA

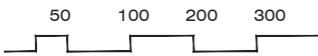


CONFINE MAP. 1223
CONFINE MAP. 669

CONFINE MAP. 669
VIA LUGIA

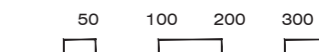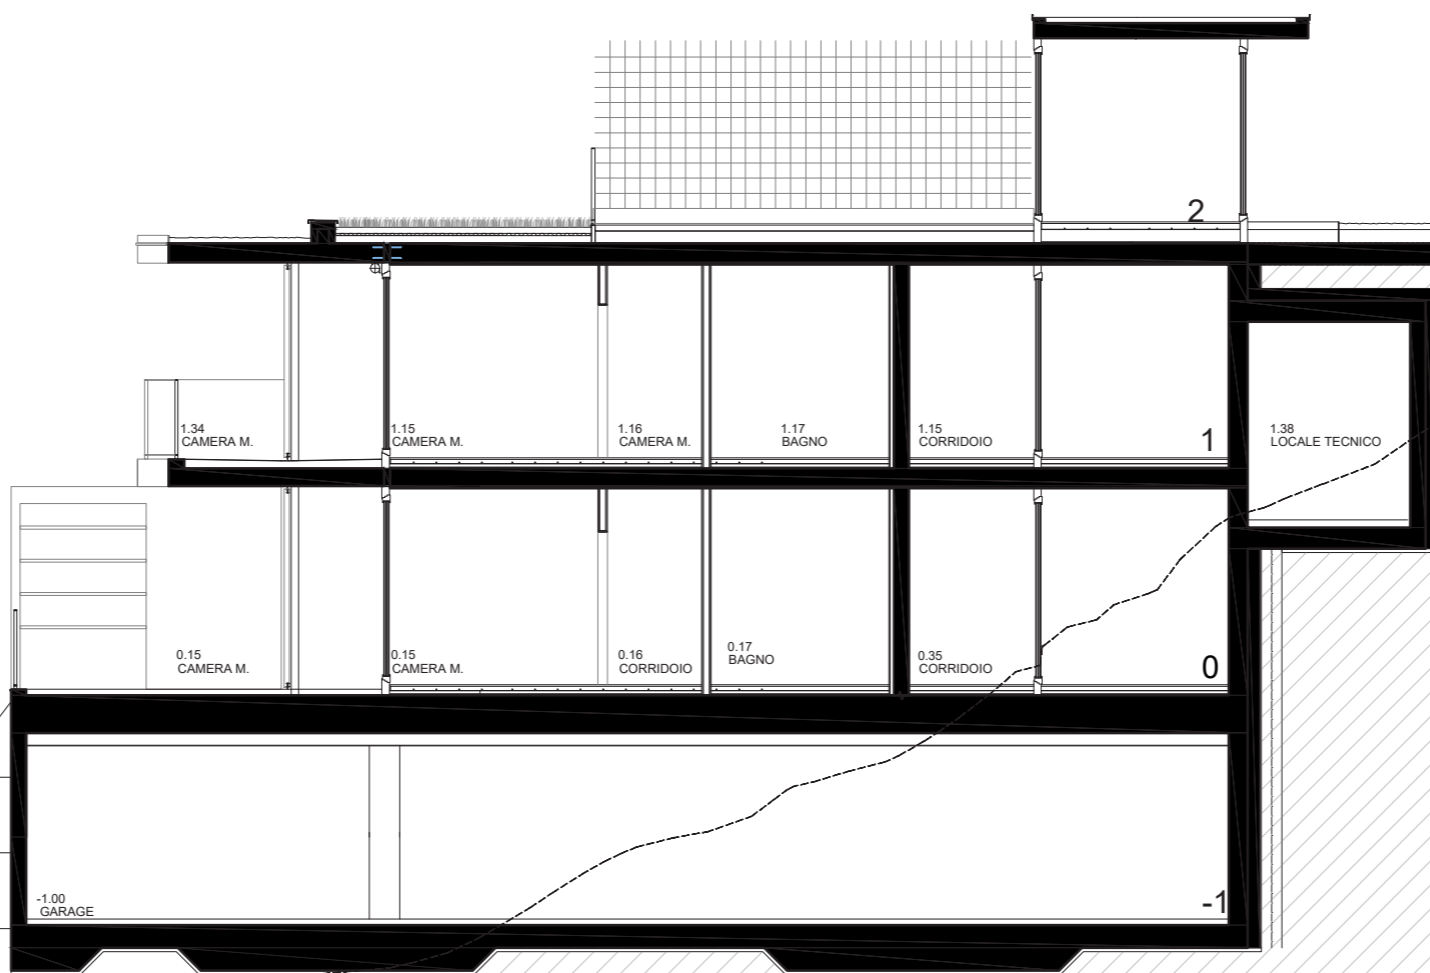


SEZIONE B-B BLOCCO B

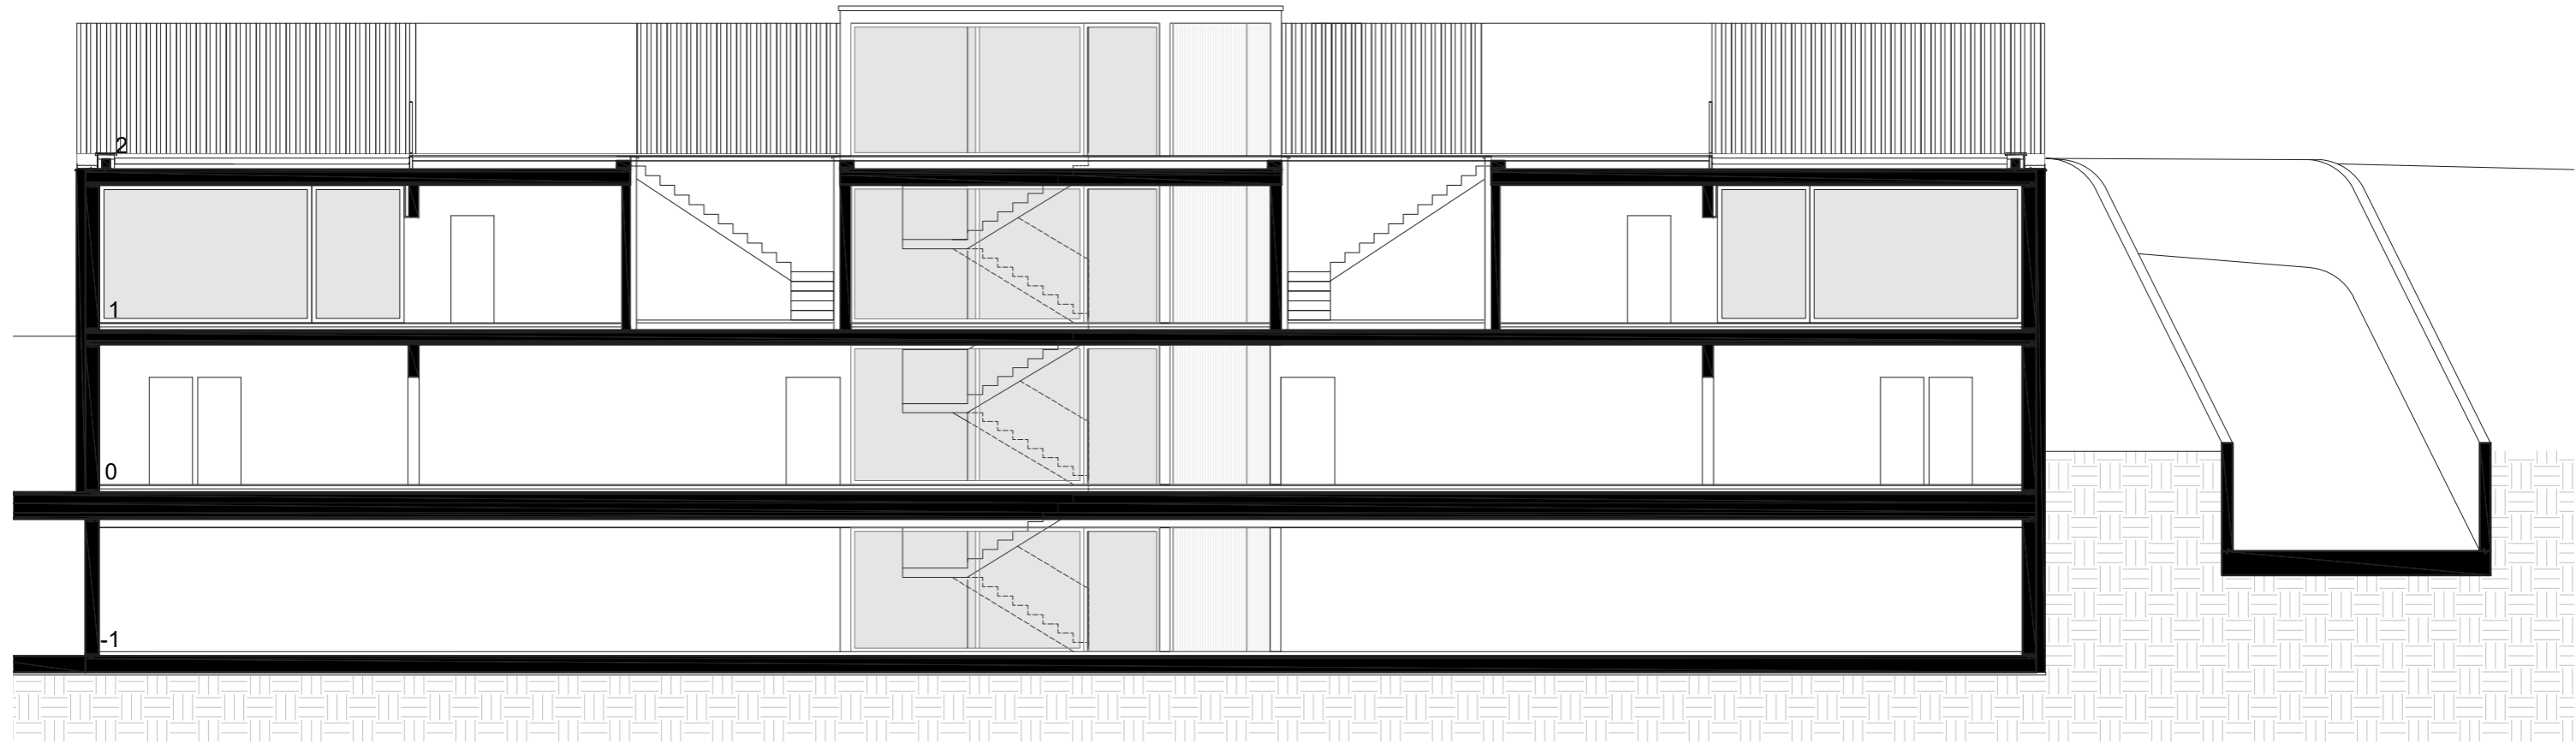



SEZIONE D-D

SEZIONE D-D e SEZIONE E-E BLOCCO B

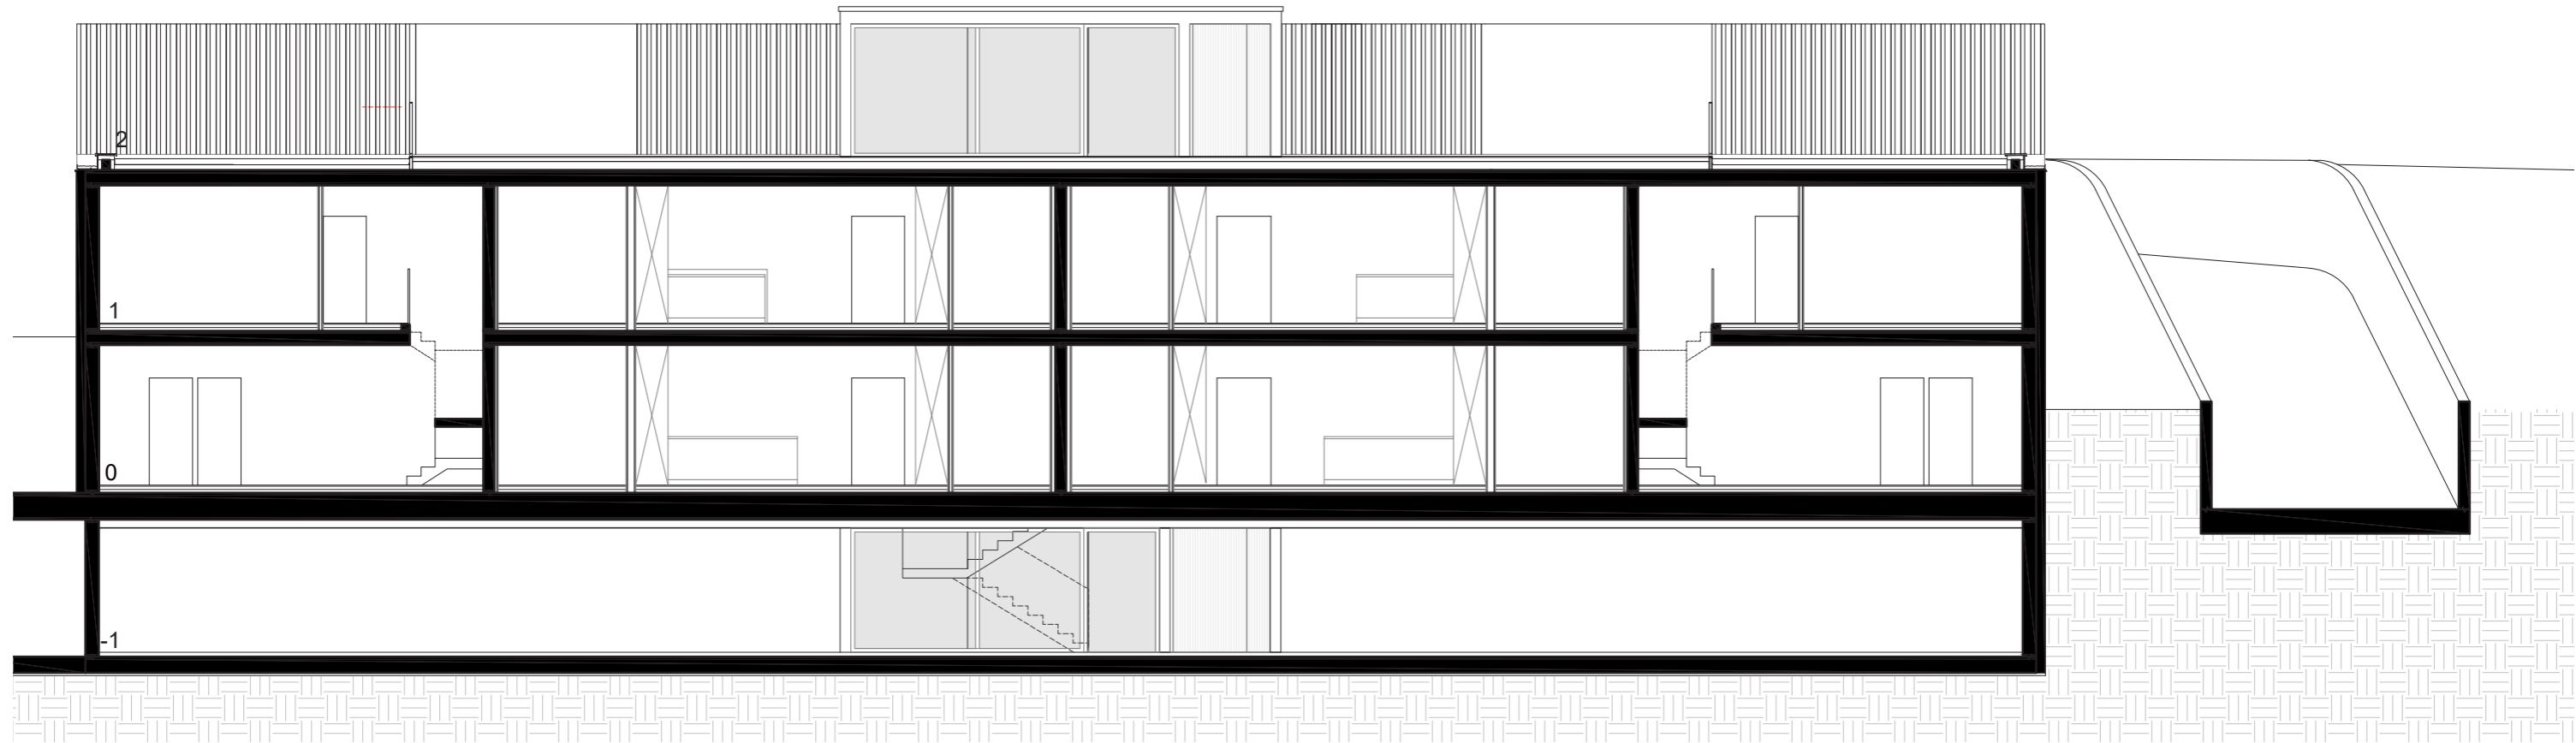

SEZIONE E-E

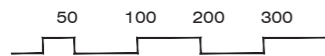


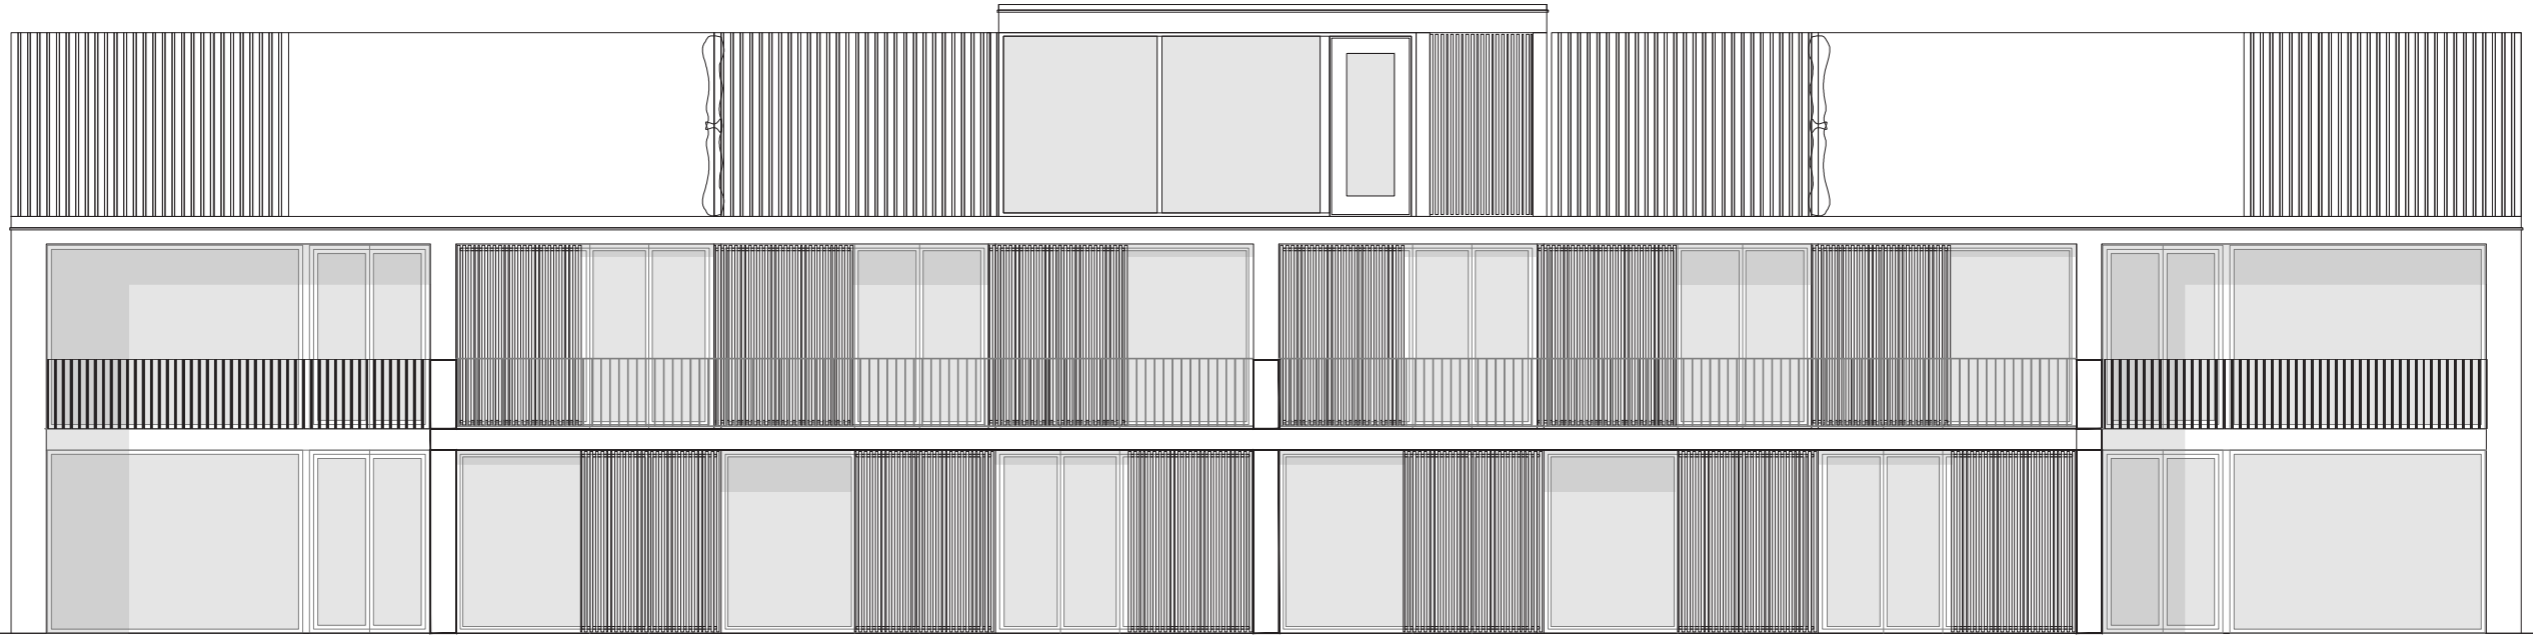


BLOCCO A




BLOCCO B

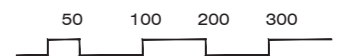

FACCIATA SUD

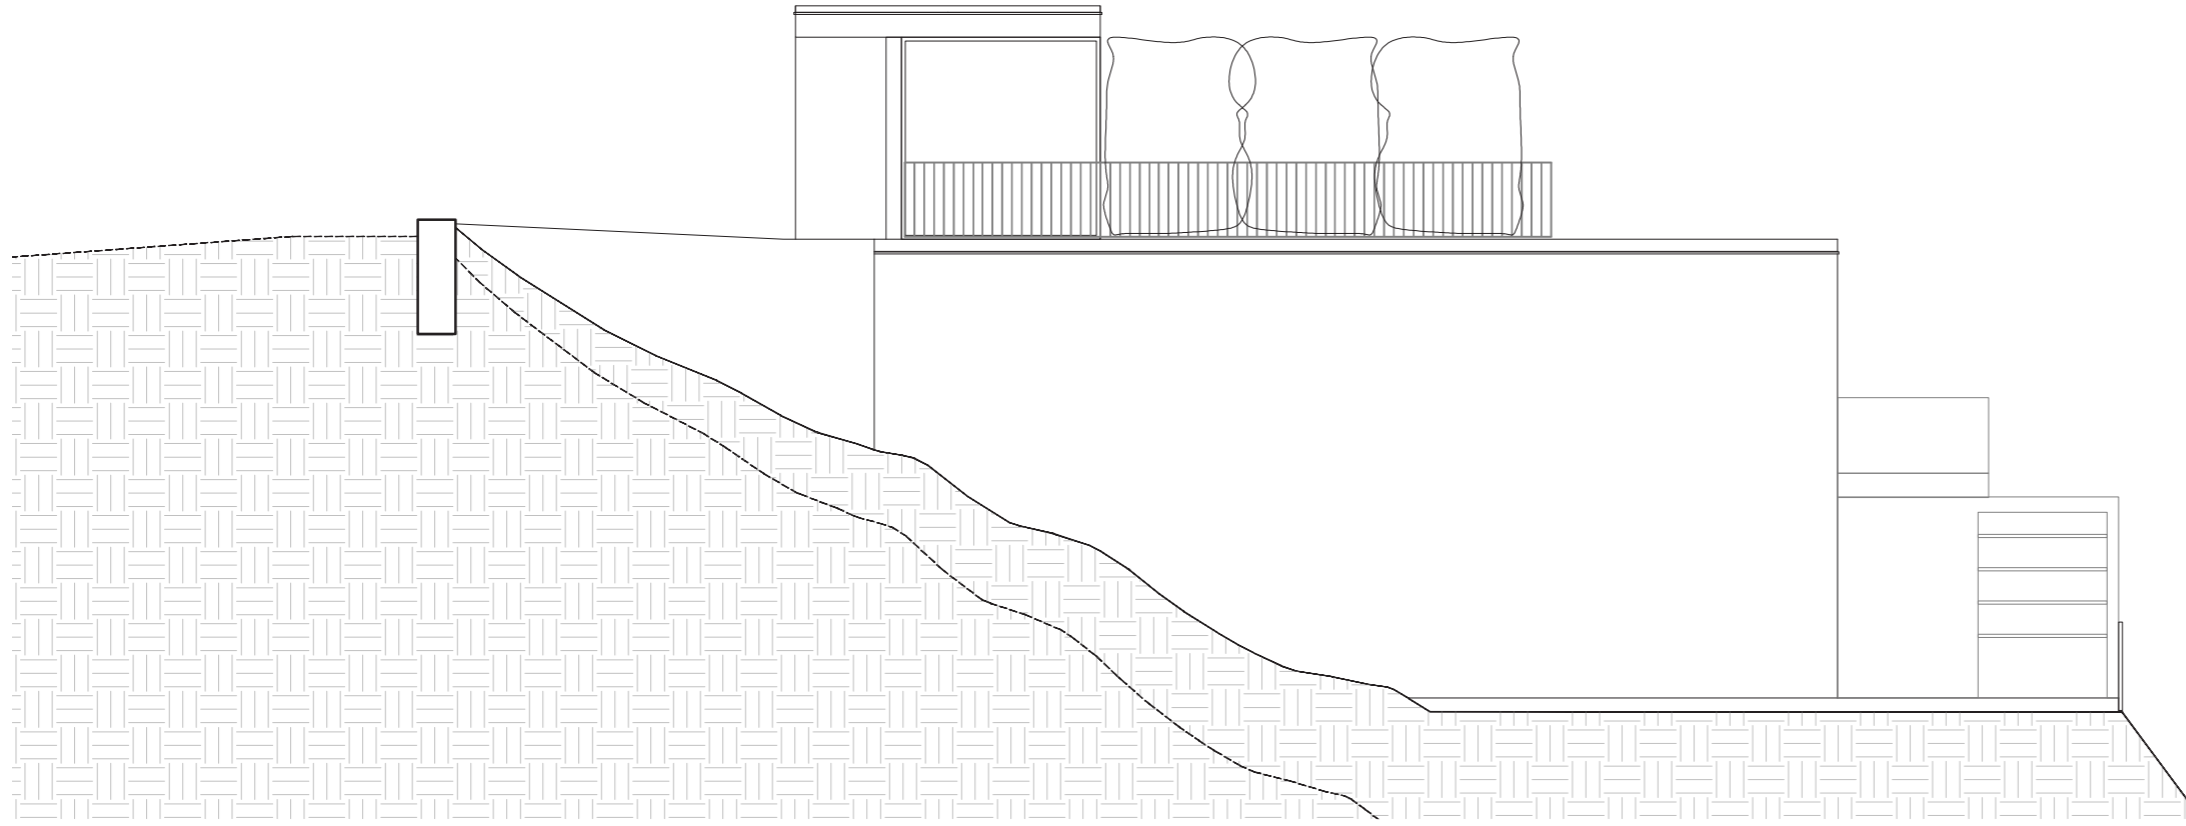

BLOCCO A

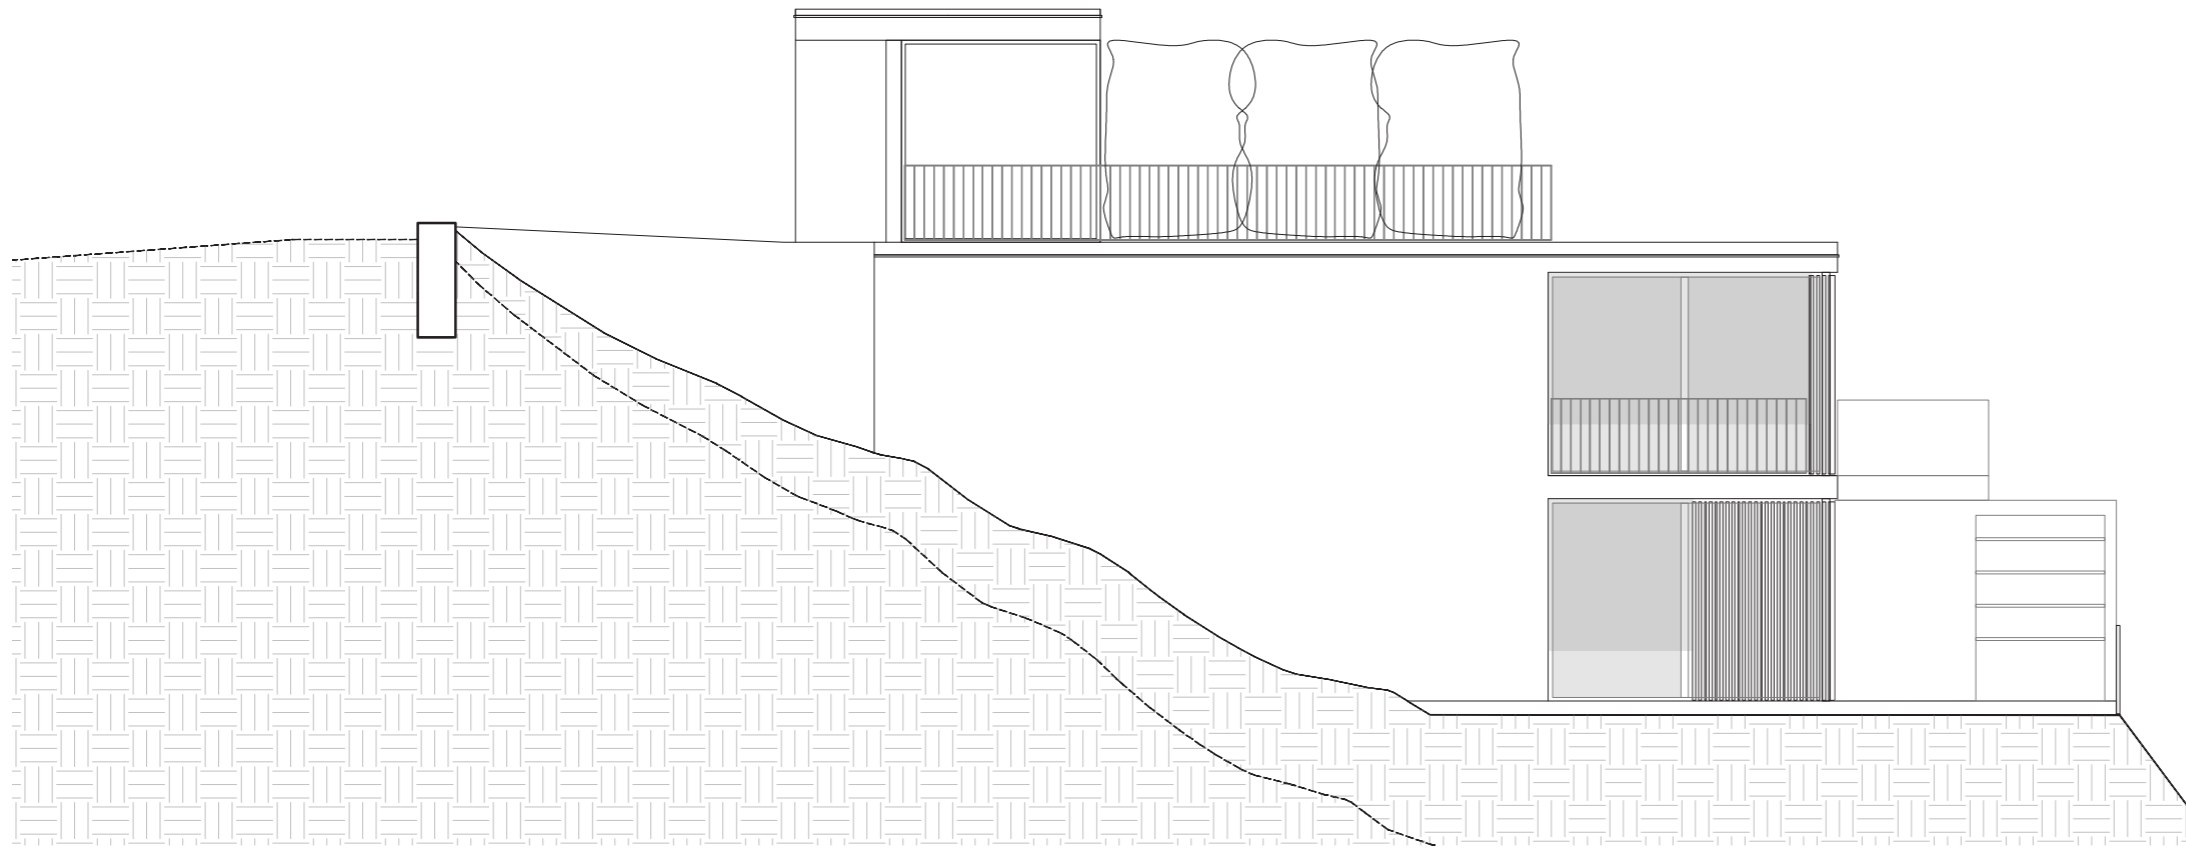

BLOCCO B

FACCIATA OVEST

